


SANEERAUKSEEN JITA II + III  
MAASUODATUS (967502 + 967503)

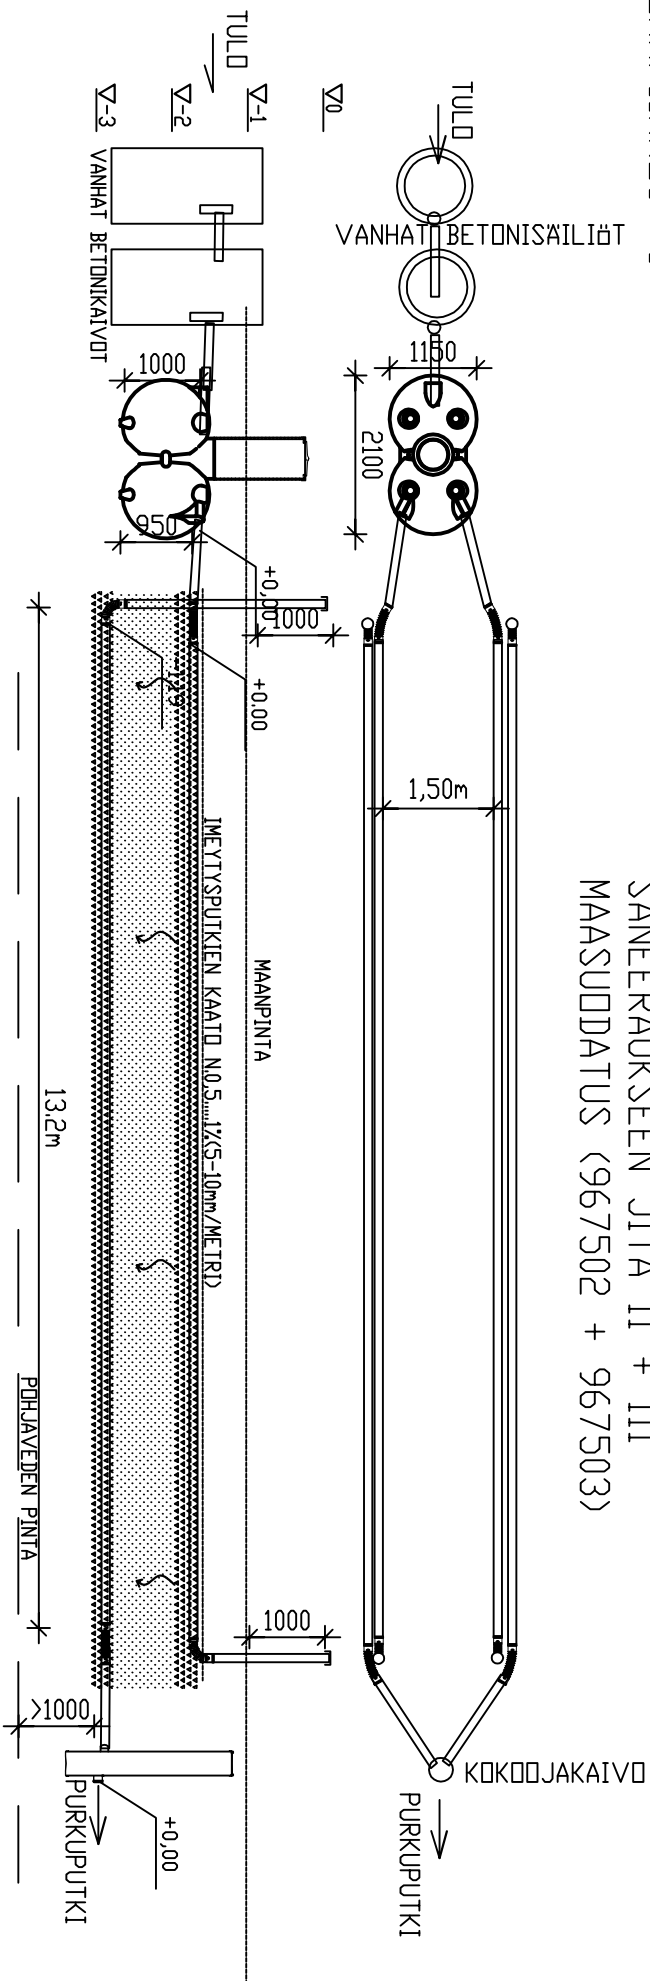

JITA SANEERAUSPAKETTI / MAASUODATUS

PL 47, 34801 VIRRAT  
PUH03-475 6100


MITTITUUSVEIKKAUS 5 xhenk x 150 Lt/vrk= 750 l/vrk  
UMPSAILIId. m3

SAKOSKAILIDEN TILAVUUS t  
SAKOSKAILIDEN OSASTOJEN LUKUMMARA kpl  
SAILIDEN ANKKUROINTI DN/EI  
JITA ANKKUROINTIKANGAS kpl  
KIIVAINEKSEI:  
SEPELLI 16-32 12 m3+tr  
SEPELLI 8-16 10 m3+tr  
SUODATIHIEKKA 0-8mm 25 m3+tr

IMETYSPUTKISTO  
YHTENAIENVERILLINEN (TARPEETON YLIVIIVATAAN)  
IMETYSPUTKISTON PITUUS 13,2 m  
IMETYSKENTAN PINTA-ALA 33 m2

- TRIPLA IMETYSPUTKI
- TUPLA SALDJAPUTKI
- TRIPLA 110/96
- SUODATTIKANGAS
- SUUNNITELTU KIRKKEUS

- TRAYTTAMA
- SUODATTIKANGAS
- SEPELLI 16-32
- SUODATTIHIEKKA 0,8
- SEPELLI 8-16
- PERUSMAA

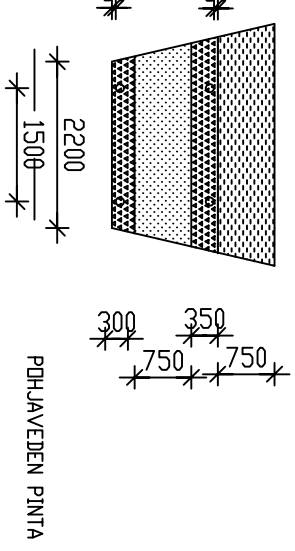

Kosa	Kortteli/tila	Tontti / Rno	Rekennusluvun tunnus
Rekennusloimenpide			Pirustusloji LVI-PIIRUSTUS
Rekennuskohteen nimi ja osoite			Pirustuksen sisältö JITA OY / SANEERAUS / MAASUODATUS
			Mittakaavat 1:100
<p><b>JITTA OY</b></p> <p>PL 47, 34801 VIRRAT puh. (03) 4756 100 info@jita.fi fax (03) 4754 040</p>			Suun. ota LVI Pitäjäys Yhteyshenkilö Tyo No Pir.No Muutos