

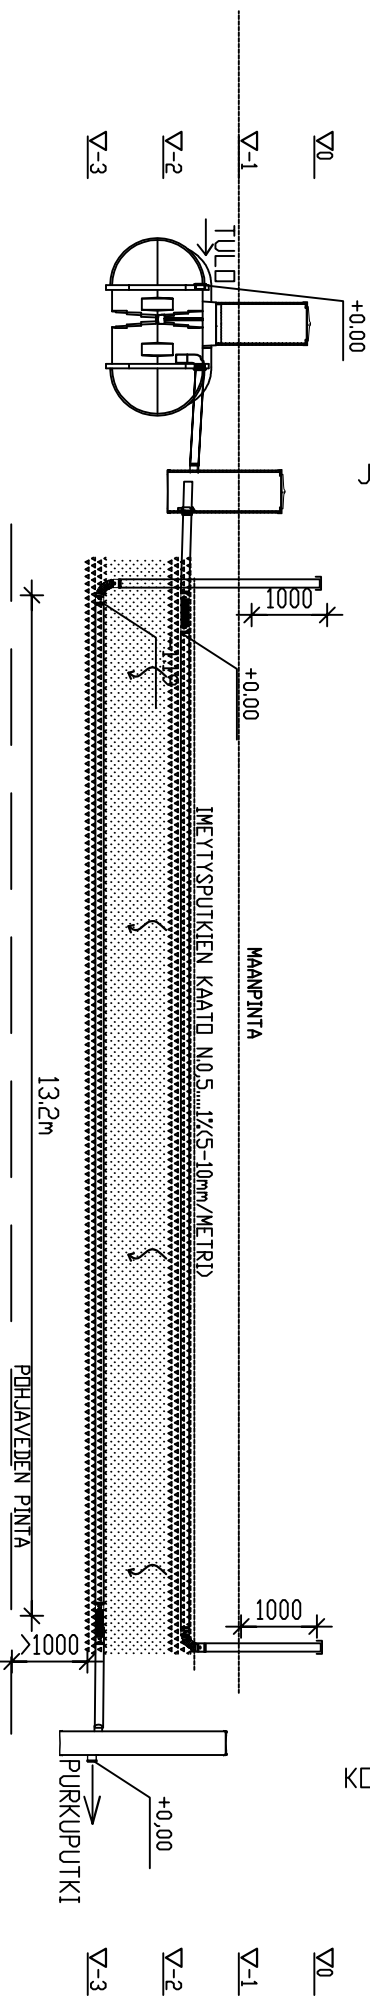


3500 l 3 osast. sakkos.

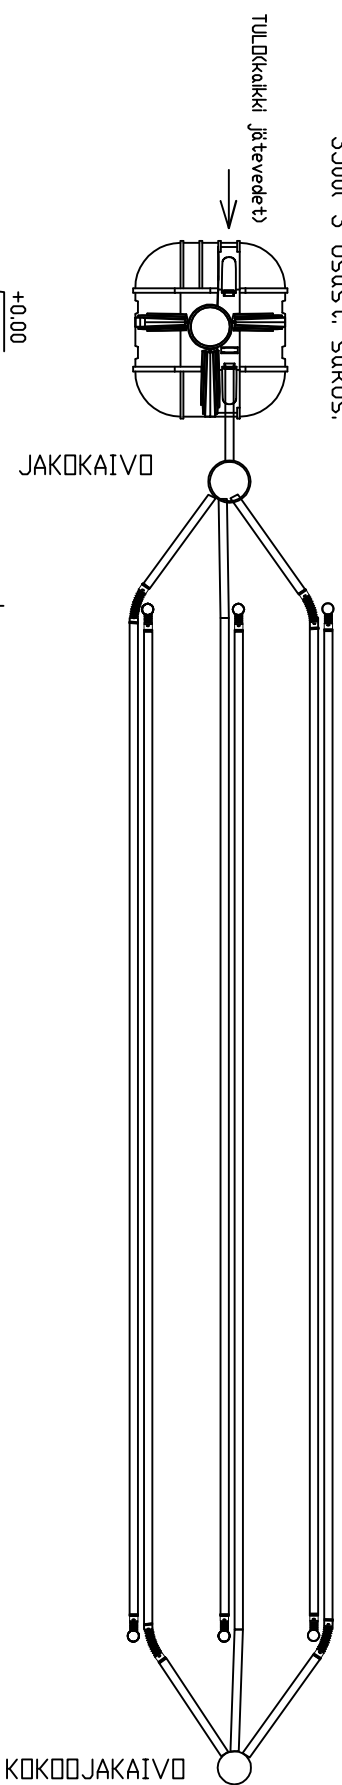

SUODATUSKENTAN RAKENNE:

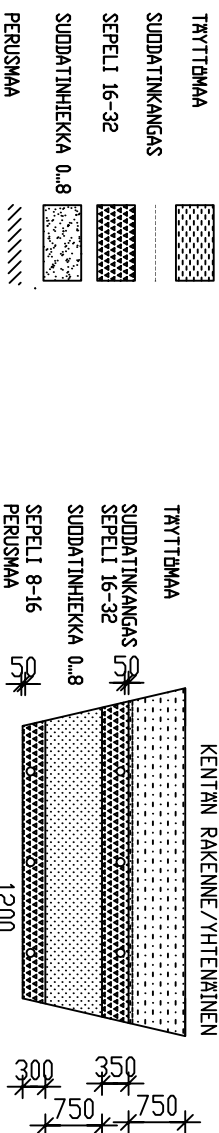

- TRIPLA IMETYSPUTKI
- TUPLA SALDAPUTKI
- TRIPLA 110/96

JITA MAASUODATUS 1200 L/vrk

PL 47, 34801 VIRRAT
Puh03-475 6100

MITOITUSVESIMÄÄRÄ 8 xhenk. x 150 Lt/vrk= 1200 L/vrk

UMPISÄILÄ m³

SAKOSÄILÄIDEN TILAVUUS 3500 lt

SAKOSÄILÄIDEN OSASTOJEN LUKUMÄÄRÄ 3 kpl

SÄILÄIDEN ANKKUROINTI DN/EI

JITA ANKKUROINTIKANGAS --- kPL

KIVIANESETI

SEPELLI 16-32 17 m³-tr

SEPELLI 8-16 15 m³-tr

SUODINHIEKKA 0-6mm 36 m³-tr

IMETYSPUTKISTO

YHTEINEN/ERILLINEN (TARPEETON YLIVIVAITAAN)

IMETYSPUTKISTON PITUUS 13,2 m

IMETYSKENTÄN PINTA-ALA 48 m²

+0,00 SUUNNITELTU KORKEUS KENTÄN PINTA-ALA 50m²

Kassa	Kortteit/via	Tontti / Rno	Rakennustyyppi	Rakennusluvun tunnus
			Rakennustyyppi	
			Rakennuskohteen nimi ja osoite	

Suun. dia	Työ No	Piir.No	Muutos
LVI			
Päiväys	Yhteyshenkilö		

Piirustuksen sisältö	Mittakaavat
JITA OY / MAASUODATUS / 1200 L / VRK	1:100

PL 47, 34801 VIRRAT Puh. (03) 4756 100 info@jita.fi fax (03) 4754 040

JITA OY