JITA II-1500 (967502) + JITA III (967503) + NELIAPILA (967515)
HARMAIDEN VESIEN HIEKKASUODATUS, WC-VEDET UMPISÄILIÖÖN

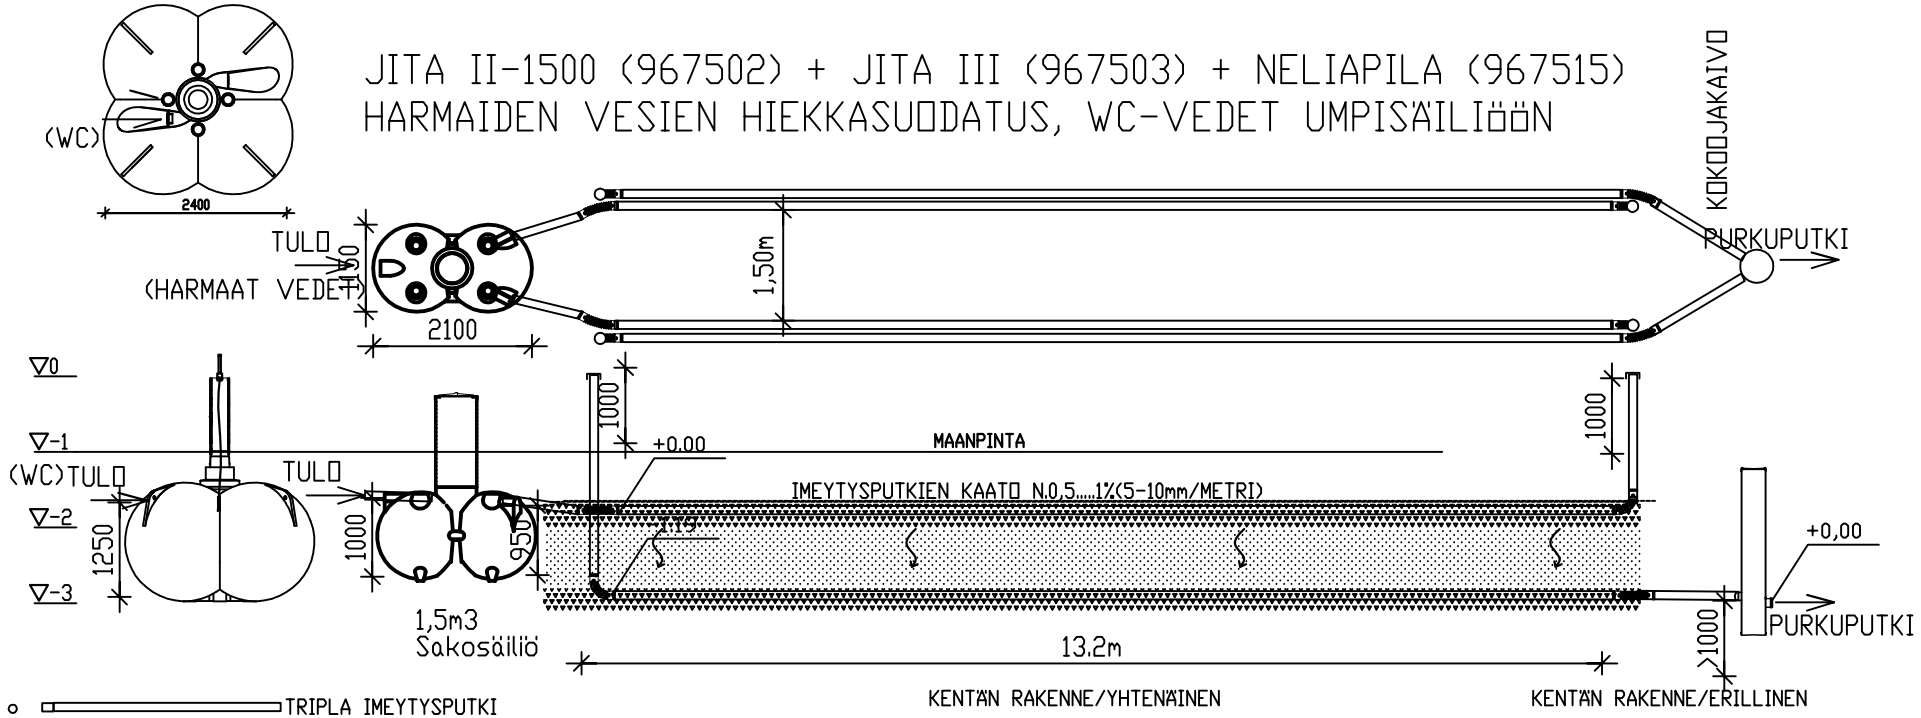

TRIPLA IMEYTYSPUTKI

TUPLA SALOJAPUTKI

TRIPLA 110/96

SUODATINKANGAS

+0,00 SUUNNITELTU KORKEUS

KENTÄN RAKENNE/YHTENÄINEN

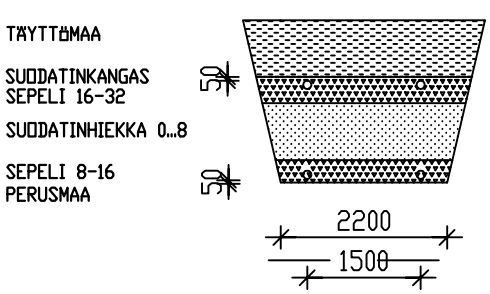

KENTÄN RAKENNE/ERILLINEN

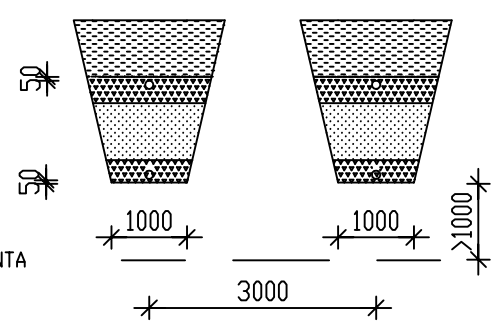

KENTÄN PINTA-ALA 30m2

KENTÄN PINTA-ALA N.30m2

JITA OY, JITA II-1500+III

PL 47, 34801 VIRRAT
PUH:03-475 6100

MITOITUSVESIMÄÄRÄ 5 xhenk. x 150 Lt/vrk= 750 l/vrk
UMPISÄILIÖ 5,5 m3
SAKOSÄILIÖIDEN TILAVUUS 1500 lt
SAKOSÄILIÖIDEN OSASTOJEN LUKUMÄÄRÄ 2 kpl
SÄILIÖIDEN ANKKUROINTI ON/EI
JITA ANKKUROINTIKANGAS _____KPL
KIVIAINEKSET:
SEPELI 16-32 12 m3rtr
SEPELI 8-16 10 m3rtr
SUOD.HIEKKA 0-8mm 25 m3rtr
IMEYTYSPUTKISTO:
YHTENÄINEN/ERILLINEN (TARPEETON YLIVIIVATAAN)
IMEYTYSPUTKISTON PITUUS 13,2 m
IMEYTYSKENTÄN PINTA-ALA 33 m2

K.osa / Kortteli/tila / Tontti / Rno		Rakennusluvan tunnus
Rakennustoimenpide		Piirustuslaji: LVI-PIIRUSTUS; Juoks. nro
Rakennuskohteen nimi ja osoite		Piirustuksen sisältö: JITA OY / JITA II-1500 + III; Mittakaavat: 1:100
JITA OY PL 47, 34801 VIRRAT puh. (03) 4756 100 info@jita.fi fax (03) 4754 040		Suun. ala: LVI; Työ No; Piir.No; Muutos Päiväys; Yhteyshenkilä