
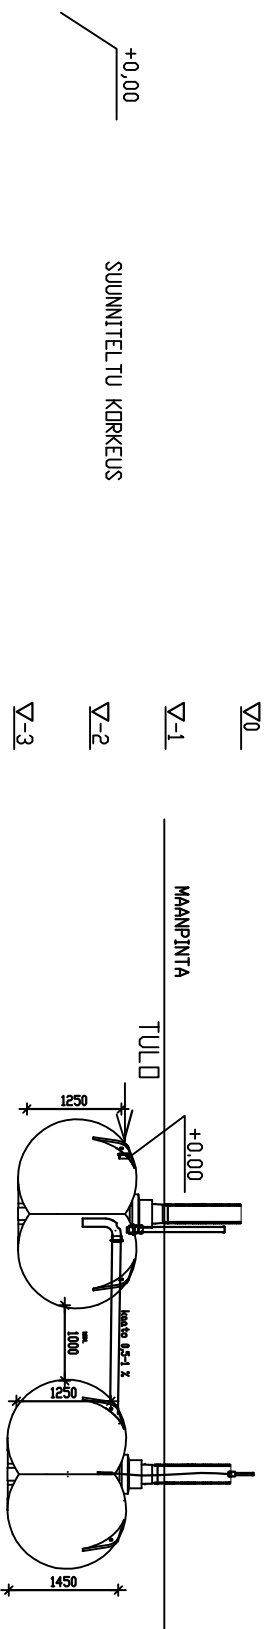


JITA KYTKETTY NELIAPILA (967518) UMPIÄILIÖ

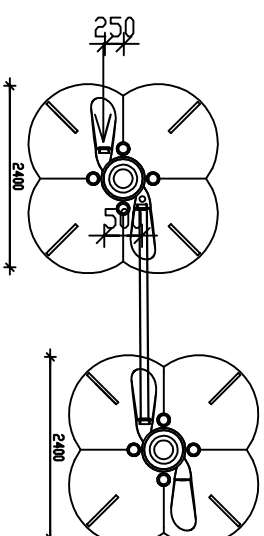

JITA OY, JITA KYTKETTY NELIAPILA – UMPIÄILIÖ 11000 L

PL 47, 34801 VIRRAT
PUH:03-475 6100

MITOITUSVESIMÄÄRÄ _____ xhenk. x _____ l t/vrk= _____ l/vrk
 UMPIÄILIÖ 11 _____ m³
 SAKSÄILIÖIDEN TILAVUUS _____ l t
 SAKSÄILIÖIDEN OSASTOJEN LUKUMÄÄRÄ _____ kpl
 SÄILIÖIDEN ANKKUROINTI DV/EI _____ kpl
 JITA ANKKUROINTIKANGAS _____ KPL
 KIVIAINEKSET: _____ m³tr
 SEPPELI 16-32 _____ m³tr
 SEPELLI 8-16 _____ m³tr
 SUOD/HIEKKA 0-8mm _____ m³tr
 IMETYSPUTKISTO:
 YHTEENKIVEN/ERILLINEN (TARPEETON YLIVYIVÄITÄÄN)
 IMETYSPUTKISTON PITUUS _____ m
 IMETYSKENTÄMÄ PINNALLA _____ m²

Kosa	Kortteli/tila	Tonit / Rno	Rakennusluvun tunnus
Rakennusasteimenpide			Piirustustöi LVI-PIIRUSTUS
Rakennuskohteen nimi ja osoite			Piirustukseen sisälts JITA OY / JITA KYTKETTY NELIAPILA UMPIÄILIÖ 11000 L
			Mittakaavat 1:100
			Suun. olo LVI Päivöys
			Työ No Yhteyshenkilö
			Piir.No Muuutos
			PL 47, 34801 VIRRAT info@jita.fi
			puh. (03) 4756 100 fax (03) 4754 040
			JITTA OY