


ASEMAPIIRROS 1:

JITA Kumparesuodatus (967563)
-viettoviemärinä tai
-pumppaamalla

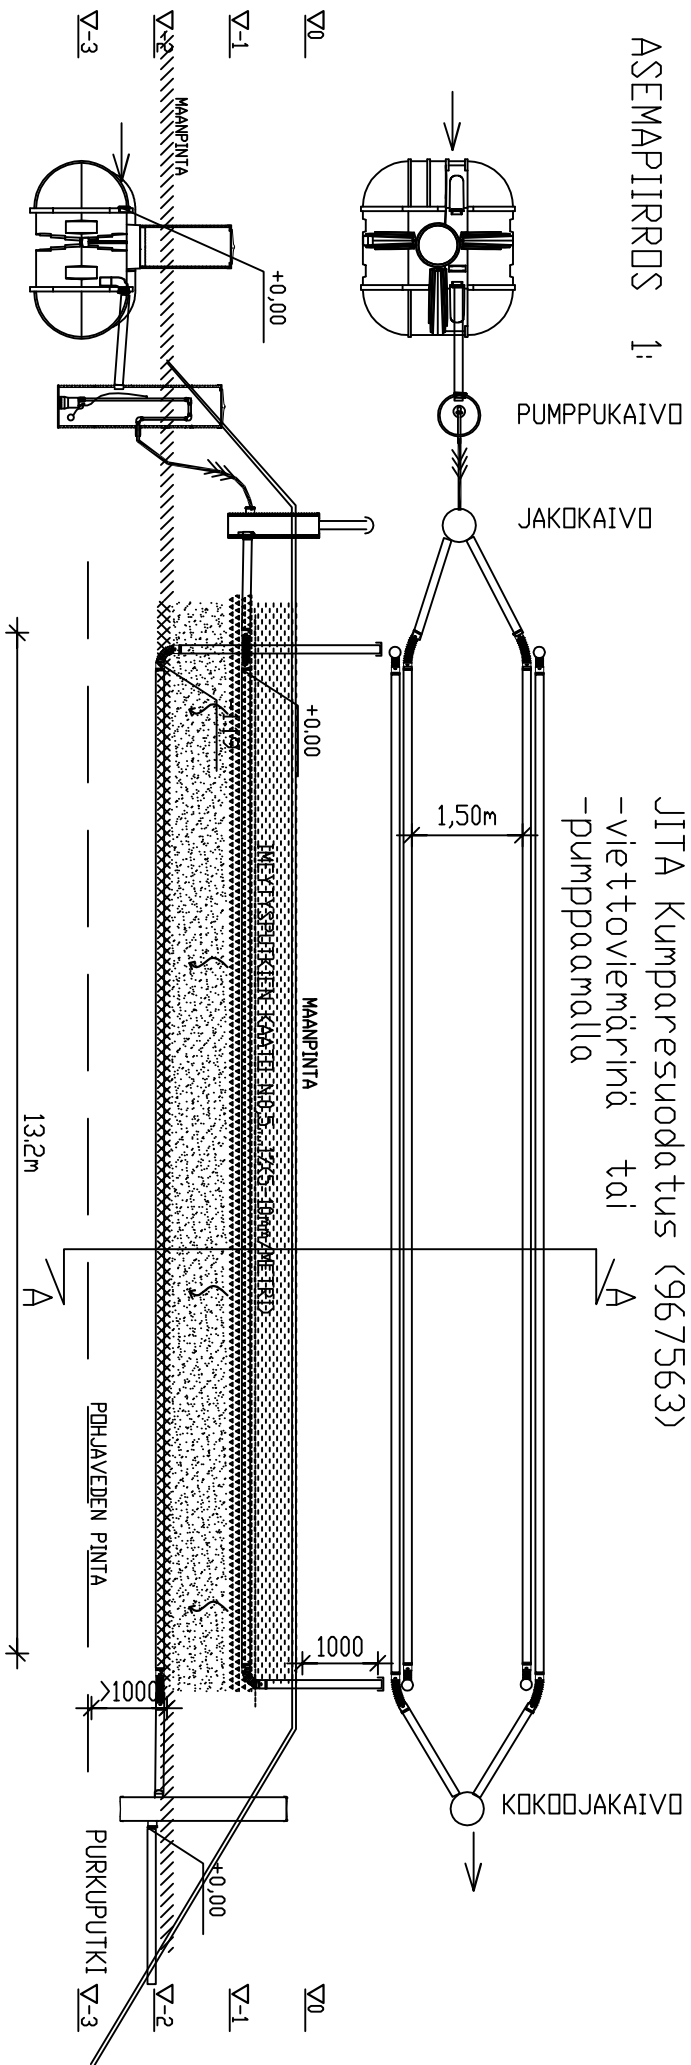

JITA KUMPARESUODATUS

PL 47, 34801 VIRRAT
PUH03-47/5 6100

MITOITUSVESTIMÄÄRÄ 5 xhenk x 150 l t/vrk= 750 l/vrk
UMPESSAILLA m3
SAKOSMAILJEN TILAVUUS 3500 t
SAKOSMAILJEN OSASTOJEN LUKUMÄÄRÄ 3 kpl
SÄILJÄIDEN ANKKUROINTI DNVEI
JITA ANKKUROINTIKANGAS KPL
KIVIANEKSEI
SEPELI 16-32 12 m3+tr
SEPELI 8-16 10 m3+tr
SUODATINHEIKKA 0-8mm 25 m3+tr
IMEYTYSPUTKI
YHTENÄINEN/ERILLINEN
IMEYTYSPUTKISTON PITUUS 13,2 m
IMEYTYSKENTÄN PINTA-ALA 33 m2

TRIPLA IMEYTYSPUTKI
TRIPLA SALDAPUTKI
TRIPLA 110/96

TRYYTTIMÄÄ

SUODATINKANGAS

SEPELI 16-32


SUODATINHEIKKA 0,8

PERUSMAA
KYNNETTY PERUSMAA

+0,00

SUUNNITELTU KORKEUS

KUMPARESUODATUS: A-A
KENTÄN RAKENNE/YHTENÄINEN

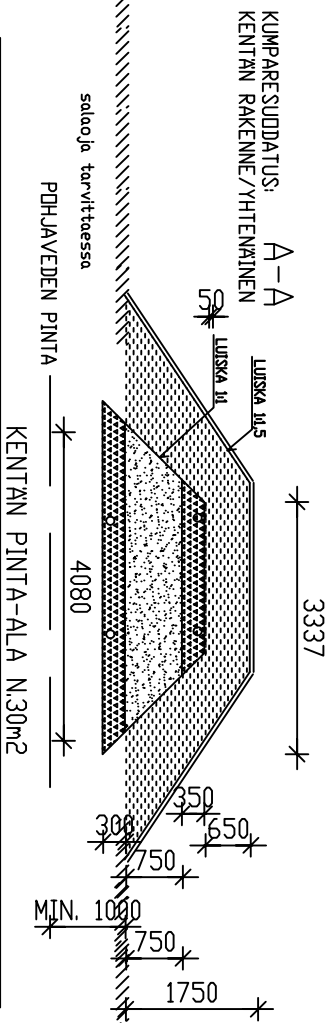

Kosa	korttel/tila	Tontti / Roo	Rakennustyyppi	Rakennusluvan tunnus
Rakennustoimenne			Piirustusloji	
Rakennuskohteen nimi ja osoite			LVI-PIIRUSTUS	
			Piirustuksen sisältö	Mittakaava
			JITA OY / KUMPARESUODATUS	1:100
			Suun. ala	Työ No
			LVI	Piir.No
			Päivöys	Muutos
			Yhteyshenkilö	

JITA OY

PL 47, 34801 VIRRAT puh. (03) 4756 100
info@jita.fi fax (03) 4754 040