



JITA MAITOTILAN MAASUODATUS (967505)

Mitoitus 1000L/vrk asuinjätevesiä + 600L/vrk maittonuonvesiä
 Toimintaperiaate: Pesuvedet yhdistetään talousjätevesien kanssa kalvo lisen 3-osastossa josta johdetaan maasuodatin käsitteilyyn 70m² maasuodattimessa. Tila tarkkin ja putkiston 1 huuhteluvedet johdetaan lietesäiliöön, Al tai Fe sulfua tilla käsitellyt pesuvedet maasuodattimeen, Al sulfuaattia lisätään 300gr/m³ jätevetä

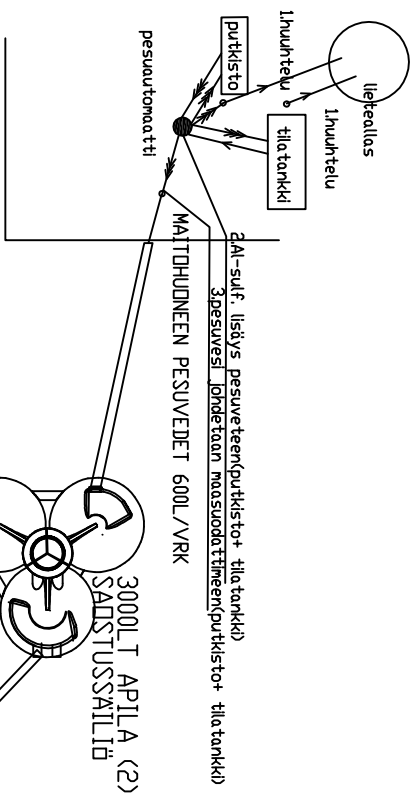

ASEMAPIIRROS 1:

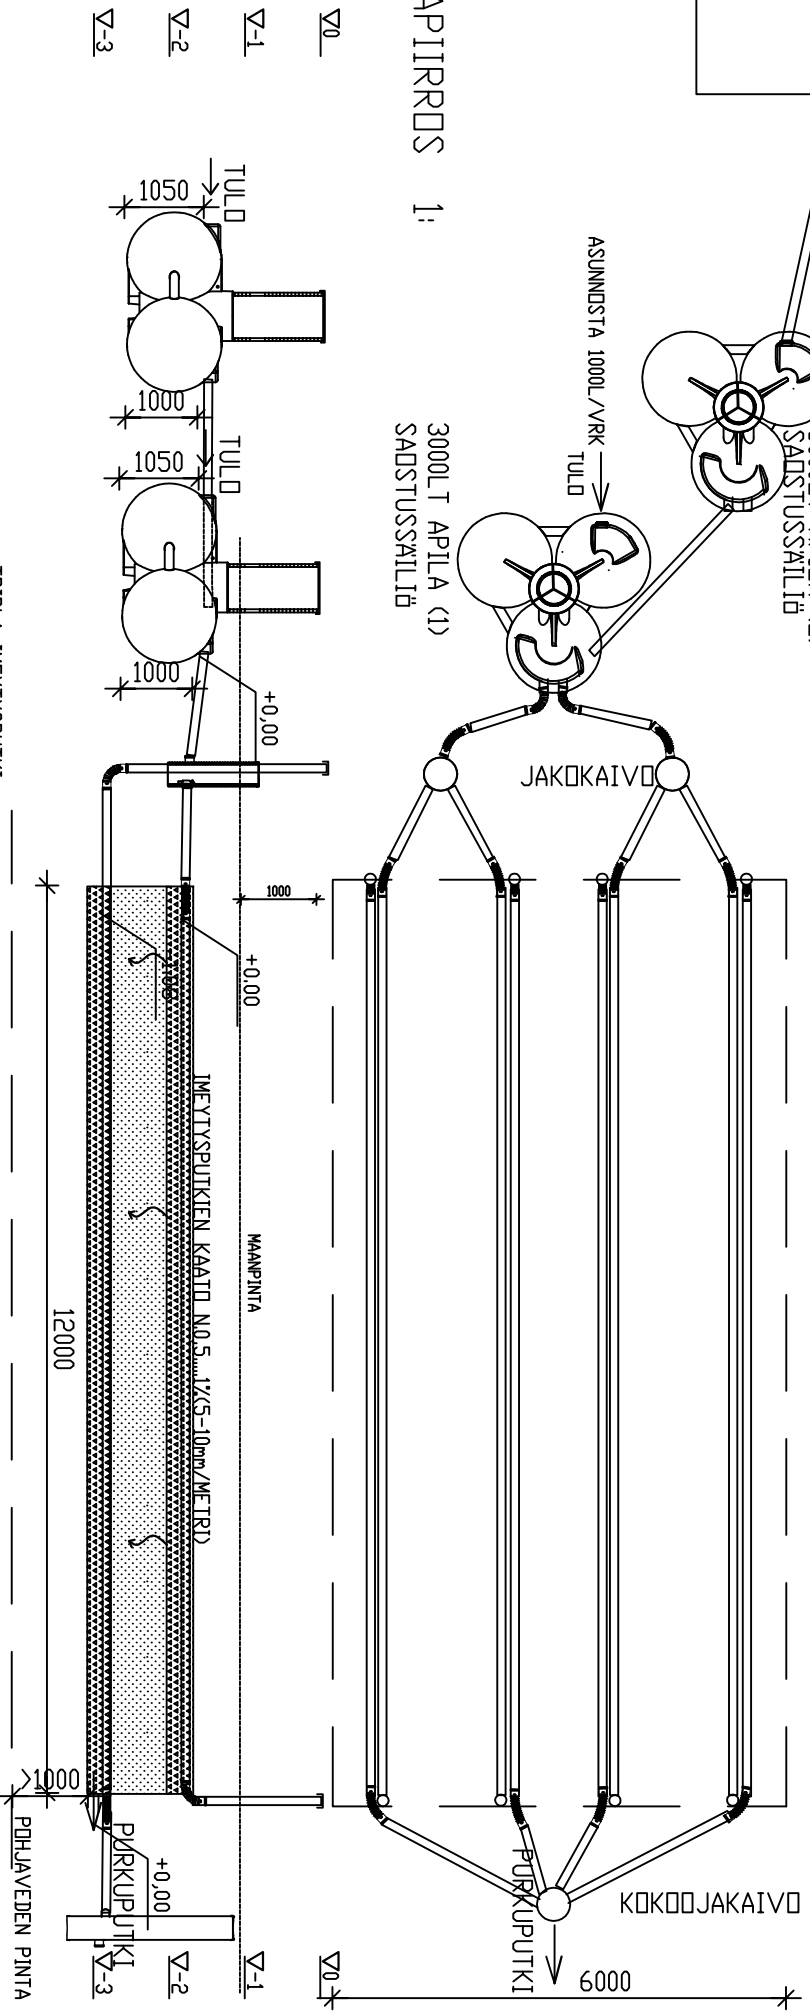

- TRIPLA MEYTYSPUTKI
- TUPLA SALDAPUTKI
- TRIPLA 110/96
- SUODATINKANGAS
- SUUNNITELTU KORKEUS +0,00

- TAVITTAMAA SUODATINKANGAS SEPPELI 16-32
- SUODATINHIEKKA 0,08
- SEPPELI 8-16 PERUSMAA

