JITA I+III (967501+967503)

ASEMAPIIRROS 1:

MAASUODATUS LISÄTTYNÄ FOSFORINPOISTOKAIVOLLA (967557)

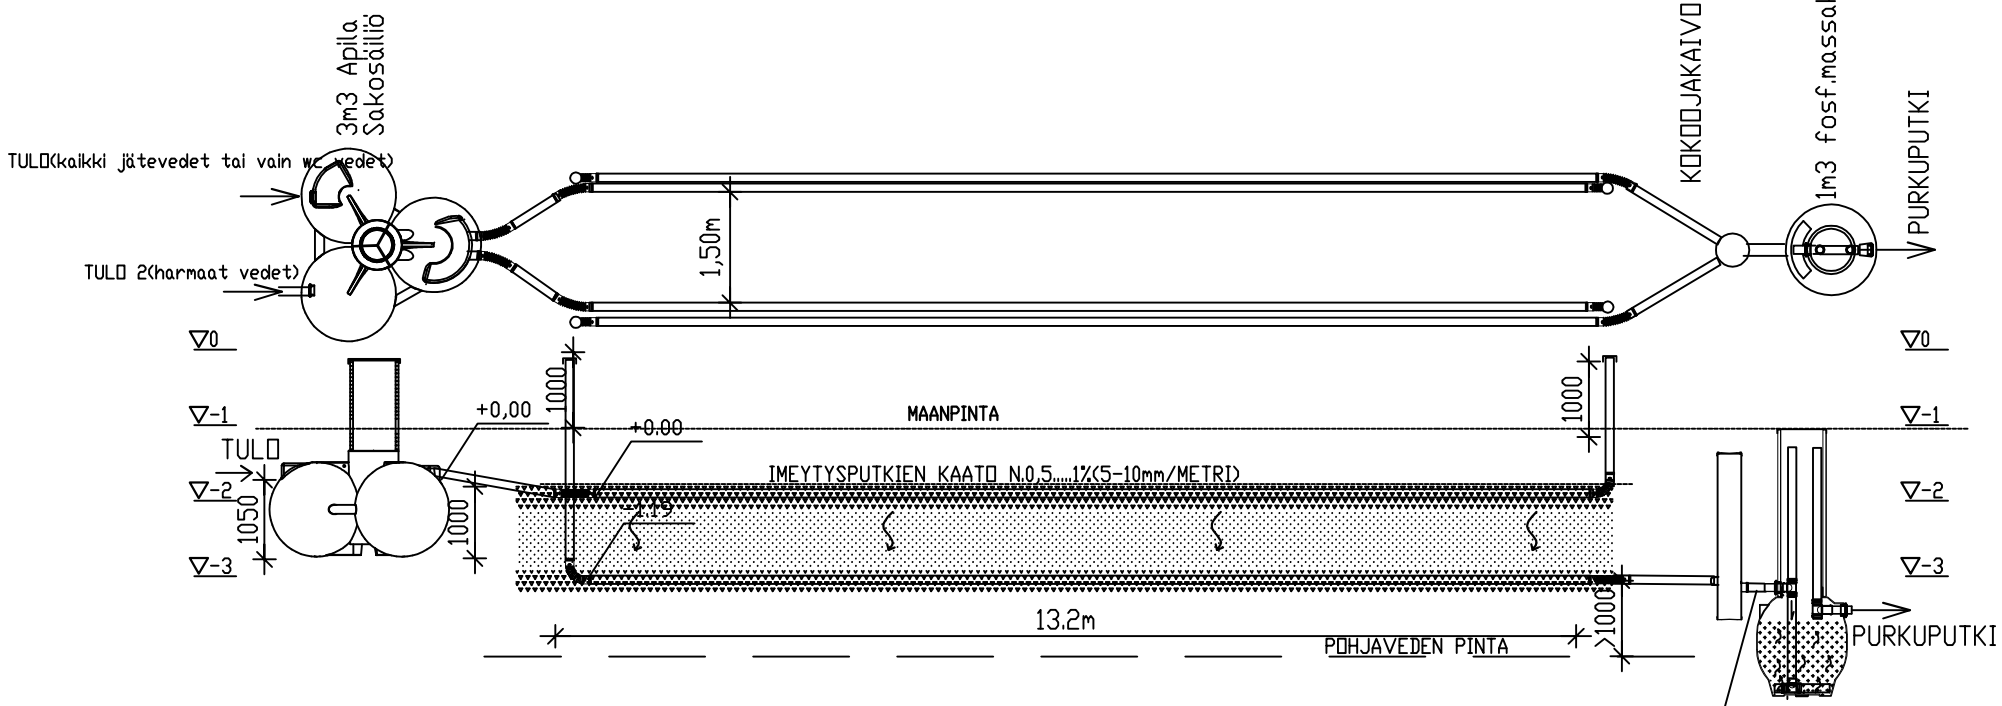

TRIPLA IMEYTYSPUTKI

TUPLA SALOJAPUTKI

TRIPLA 110/96

SUODATINKANGAS

+0,00 SUUNNITELTU KORKEUS

KENTÄN RAKENNE/YHTENÄINEN

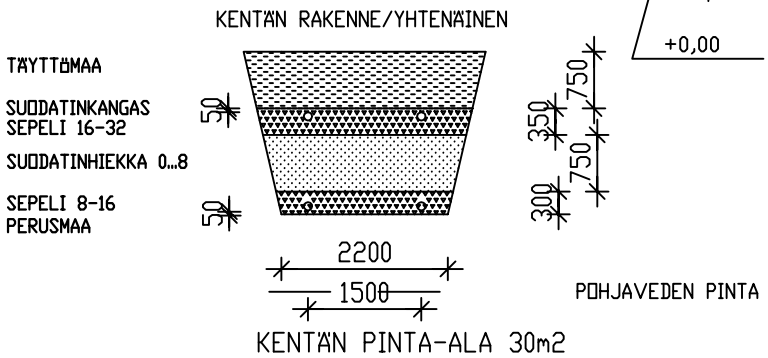

KENTÄN PINTA-ALA 30m2

JITA I + III –JÄRJESTELMÄ+FOSF.POISTOKAIVO

PL 47, 34801 VIRRAT
PUH:03-475 6100

MITOITUSVESIMÄÄRÄ 5 xhenk. x 150 Lt/vrk= 750 l/vrk

UMPISÄILIÖ _____m3

SAKOSÄILIÖIDEN TILAVUUS 3000 lt

SAKOSÄILIÖIDEN OSASTOJEN LUKUMÄÄRÄ 3 kpl

SÄILIÖIDEN ANKKUROINTI ON/EI

JITA ANKKUROINTIKANGAS _____KPL

KIVIAINEKSET:

SEPELI 16-32 12 m3rtr

SEPELI 8-16 10 m3rtr

SUOD.HIEKKA 0-8mm 25 m3rtr

IMEYTYSPUTKISTO:

YHTENÄINEN/ERILLINEN (TARPEETON YLIVIIVATAAN)

IMEYTYSPUTKISTON PITUUS 13,2 m

IMEYTYSKENTÄN PINTA-ALA 33 m2

fosforinpoistomassakaivo;
-tilavuus 1000l
-massa: esim. Nordkalk Filtra P
-valhtoväli n 2v. Todetaan pH-paperilla lähtevästä jätevedestä.Jos pH>9 fosforinpoisto toimii.
-tyhjennys imuautolla jätevedenpuhdistamolle kompostiin tai maanparannusaineeksi

K.osa	Kortteli/tila	Tontti / Rno	Rakennusluvan tunnus
Rakennustoimenpide			Piirustuslaji: LVI–PIIRUSTUS; Juoks. nro
Rakennuskohteen nimi ja osoite			Piirustuksen sisältö: JITA OY / JITA I + III +FOSF.POISTOKAIVO; Mittakaavat: 1:100
JITA OY, PL 47, 34801 VIRRAT, info@jita.fi, puh. (03) 4756 100, fax (03) 4754 040			Suun. ala: LVI; Työ No; Piir.No; Muutos; Päiväys; Yhteyshenkilö