ASEMAPIIRROS 1:

JITA I-2500 (967504) + JITA III (967503)
MAASUODATUS

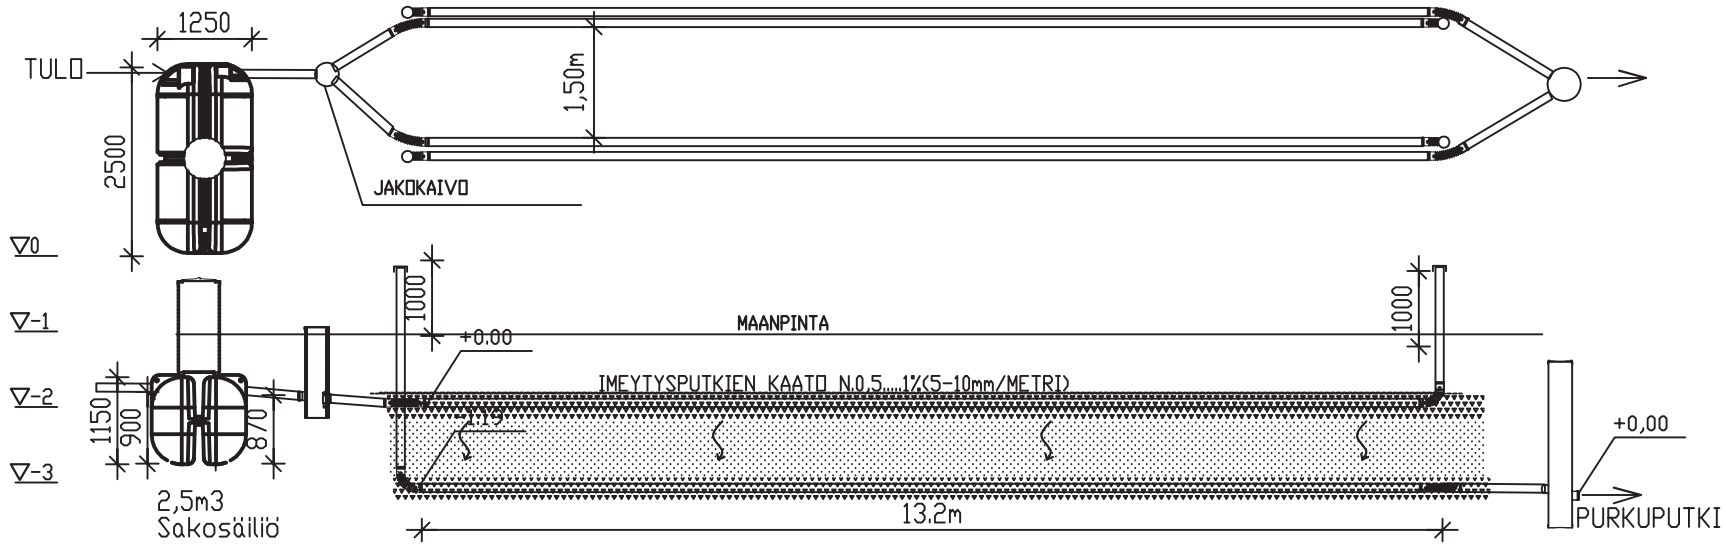

KENTÄN RAKENNE/YHTENÄINEN

KENTÄN RAKENNE/ERILLINEN

TRIPLA IMEYTYSPUTKI

TUPLA SALOJAPUTKI

TRIPLA 110/96

SUODATINKANGAS

+0,00 SUUNNITELTU KORKEUS

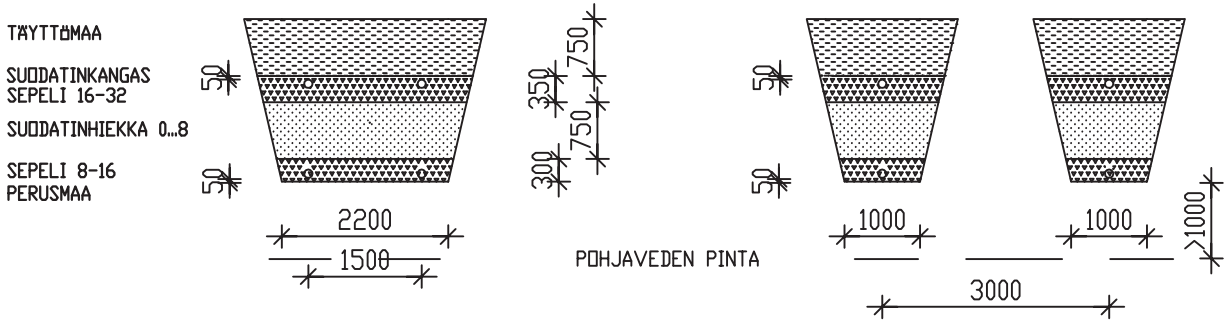

KENTÄN PINTA-ALA 30m2

KENTÄN PINTA-ALA N.30m2

JITA OY, JITA 1-2500+III

PL 47, 34801 VIRRAT
PUH:03-475 6100

MITOITUSVESIMÄÄRÄ__5_____xhenk. x_150_____Lt/vrk=_750_____l/vrk

UMPISÄILIÖ_____m3

SAKOSÄILIÖIDEN TILAVUUS_2500___lt

SAKOSÄILIÖIDEN OSASTOJEN LUKUMÄÄRÄ_3_____kpl

SÄILIÖIDEN ANKKUROINTI ON/EI

JITA ANKKUROINTIKANGAS _____KPL

KIVIAINEKSET:

SEPELI 16-32__12_____m3rtr

SEPELI 8-16__10_____m3rtr

SUOD.HIEKKA 0-8mm__25_____m3rtr

IMEYTYSPUTKISTO:

YHTENÄINEN/ERILLINEN (TARPEETON YLIVIIVATAAN)

IMEYTYSPUTKISTON PITUUS__13,2_____m

IMEYTYSKENTÄN PINTA-ALA_33_____m2

K.osa / Kortteli/tila / Tontti / Rno	Rakennusluvan tunnus
Rakennustoimenpide	Piirustuslaji: LVI-PIIRUSTUS / Juoks. nro
Rakennuskohteen nimi ja osoite	Piirustuksen sisältö: JITA OY / JITA I-2500+III / Mittakaavat: 1:100
JITA OY PL 47, 34801 VIRRAT puh. (03) 4756 100 info@jita.fi fax (03) 4754 040	Suun. ala: LVI / Työ No / Piir.No / Muutos Päiväys / Yhteyshenkilä