


# JITA OY SAUNAKAIVO 300L

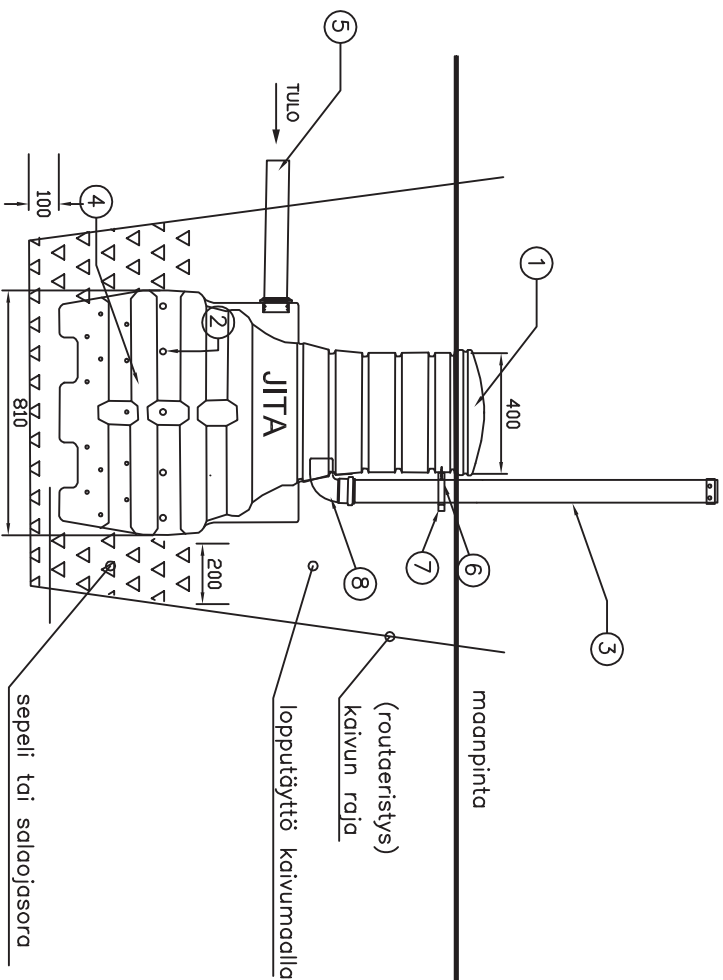

- OSALUETTELO:**
1. ~400 mm KANSI
  2. IMETTYSREIÄT
  3. ILMASTUSPUTKI Ø75, 120CM, ILMASTUSHATTU
  4. SÄILIO 300L
  5. TULOYHDE 75 MM
  6. ILMASTUSPUTKEN KIINNIKE
  7. ILMASTUSPUTKEN KIINNIKKEEN LUKITUSTAPPI
  8. KULMA 75 mm, 88,5 ast

mitoitusvesimäärä\_\_\_\_\_l/vrk  
routaeristys\_\_\_\_\_l/vrk  
tyyppi/paksuus(mm)/m2\_\_\_\_\_

huonosti vettä läpäisevällä  
malla tehostetaan imeytystä  
salaaja- tai  
imeytysputkella\_\_\_\_\_m

**JITA OY**

Käso	Korttel/via	Tontti / Rno	Rakennusluvun tunnus
Rakennusohje			Piirustaja LVI-Piirustus
Rakennuskohteen nimi ja osoite			Piirustuksen säädös JITA OY
			Mittakaava 1:25
			Suun. dia Työ No Piir.No Muutos
			LVI Yhteyshenkilö
			Pöytäkirja

**JITA OY**  
Pl. 47, 34401 VIRRAT puh. (03) 4756 100  
info@jita.fi fax (03) 4754 040