ASEMAPIIRROS 1:

SANEERAUKSEEN IMEYTYSPUTKISTOPAKETTI + JITA III
MAASUODATUS (967520+ 967503)

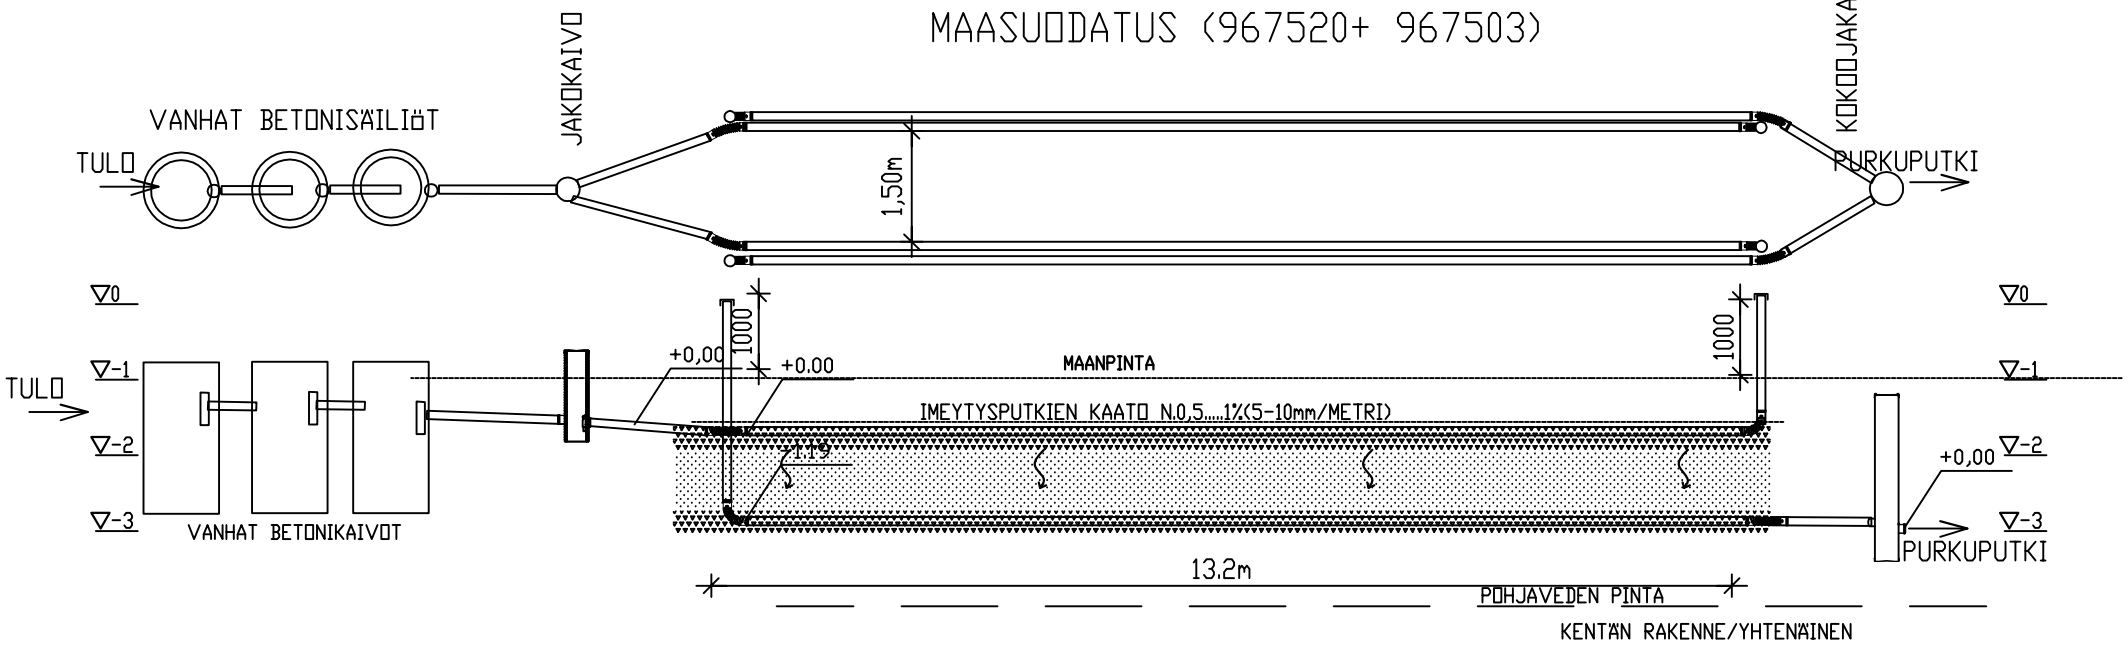

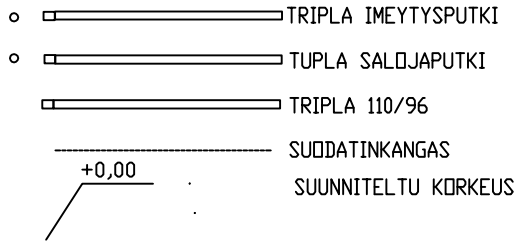

KENTÄN RAKENNE/YHTENÄINEN

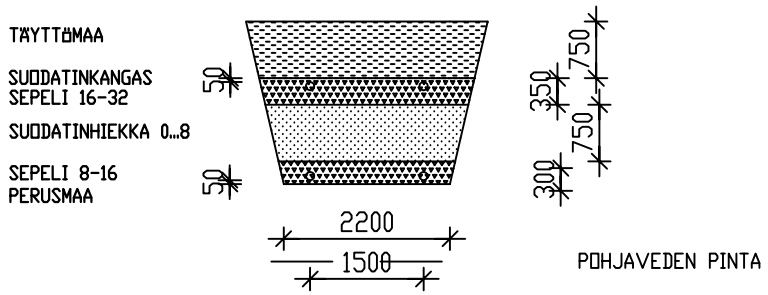

KENTÄN PINTA-ALA 30m2

IMEYTYSPUTKISTO / MAASUODATUS

PL 47, 34801 VIRRAT
PUH:03-475 6100

MITOITUSVESIMÄÄRÄ__5_____xhenk. x_150_____Lt/vrk=_750_____l/vrk
UMPISÄILIÖ_____m3
SAKOSÄILIÖIDEN TILAVUUS_____lt
SAKOSÄILIÖIDEN OSASTOJEN LUKUMÄÄRÄ_____kpl
SÄILIÖIDEN ANKKUROINTI ON/EI
JITA ANKKUROINTIKANGAS _____KPL
KIVIAINEKSET:
SEPELI 16-32__12_____m3rtr
SEPELI 8-16__10_____m3rtr
SUOD.HIEKKA 0-8mm__25_____m3rtr
IMEYTYSPUTKISTO:
YHTENÄINEN/ERILLINEN (TARPEETON YLIVIIVATAAN)
IMEYTYSPUTKISTON PITUUS__13,2_____m
IMEYTYSKENTÄN PINTA-ALA_33_____m2

K.osa	Kortteli/tila	Tontti / Rno	Rakennusluvan tunnus
Rakennustoimenpide			Piirustuslaji: LVI-PIIRUSTUS; Juoks. nro
Rakennuskohteen nimi ja osoite			Piirustuksen sisältö: JITA OY / IMEYTYSPUTKISTO / MAASUODATUS; Mittakaavat: 1:100
JITA OY PL 47, 34801 VIRRAT puh. (03) 4756 100 info@jita.fi fax (03) 4754 040			Suun. ala: LVI; Työ No; Piir.No; Muutos Päiväys; Yhteyshenkilö