ASEMAPIIRROS 1:

JITA MAASUODATUS /1650L/vrk, 11 henk. (97562)

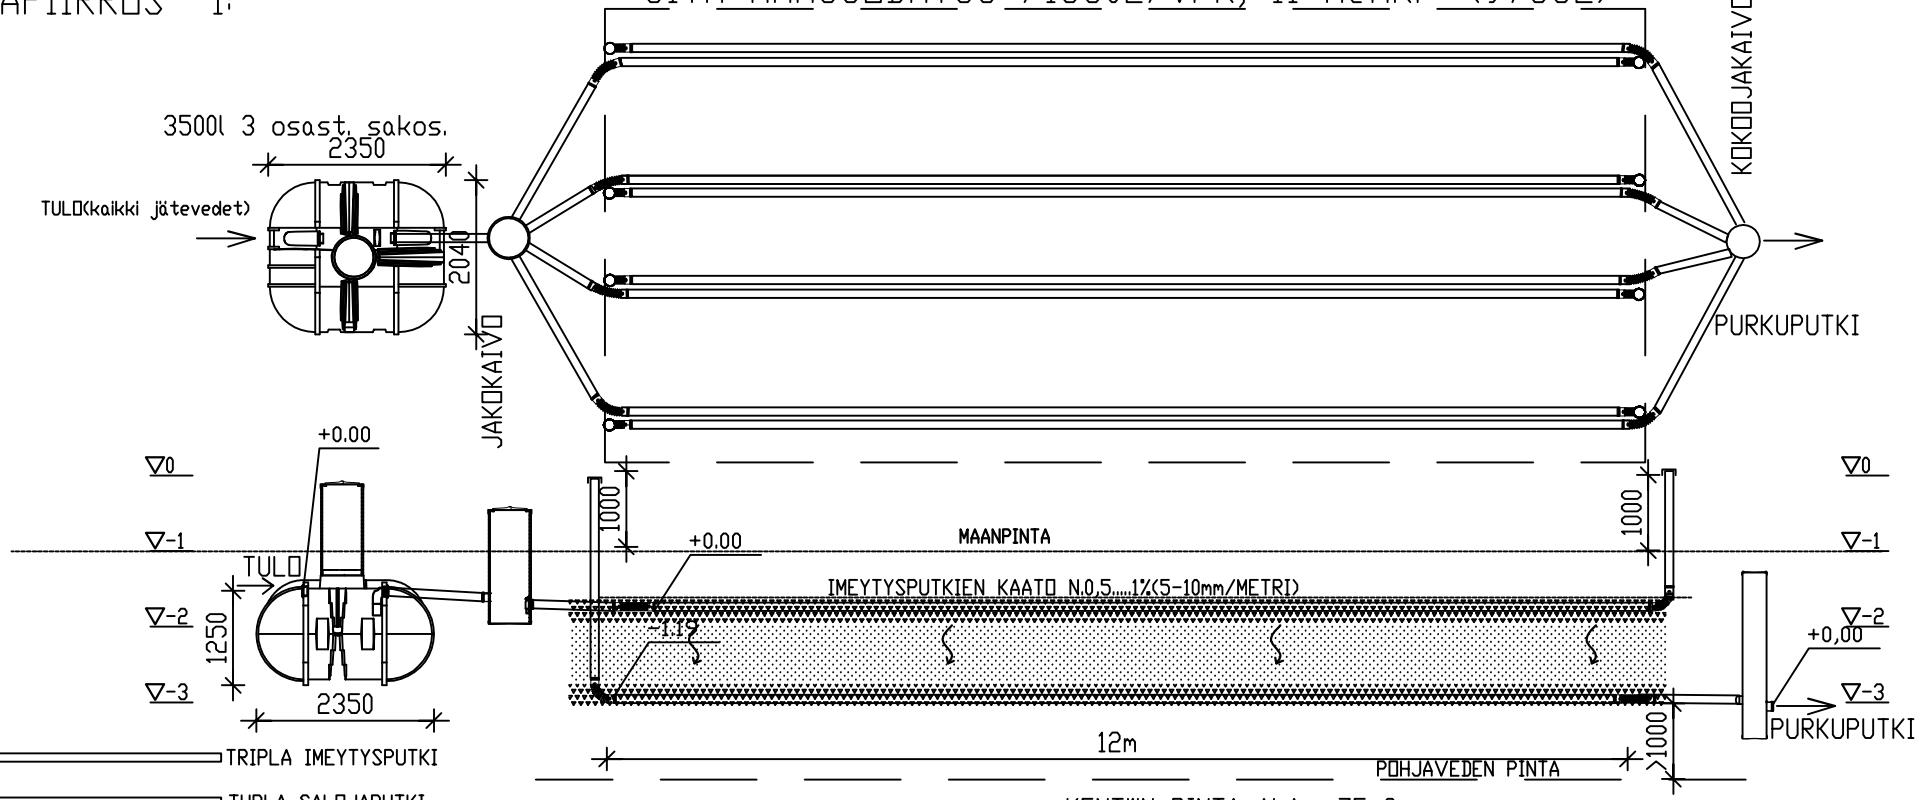

TRIPLA IMEYTYSPUTKI

TUPLA SALOJAPUTKI

TRIPLA 110/96

SUODATINKANGAS

TÄYTTÖMAA

SUODATINKANGAS

SEPELI 16-32

SUODATINHIEKKA 0...8

PERUSMAA

+0,00

KENTÄN PINTA-ALA n.75m2

KENTÄN RAKENNE/YHTENÄINEN

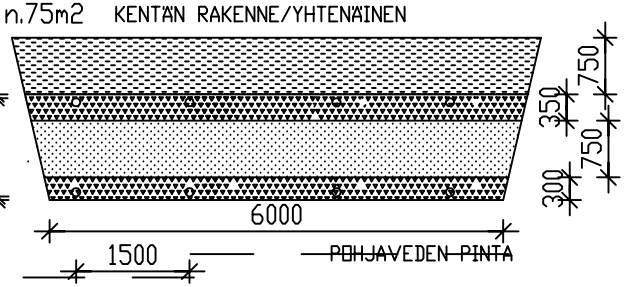

JITA MAASUODATUS 1650 L/VRK

PL 47, 34801 VIRRAT
PUH:03-475 6100

MITOITUSVESIMÄÄRÄ__11____xhenk. x_150_____Lt/vrk=_1650_____l/vrk
UMPISÄILIÖ_____m3
SAKOSÄILIÖIDEN TILAVUUS_3500___lt
SAKOSÄILIÖIDEN OSASTOJEN LUKUMÄÄRÄ_3_____kpl
SÄILIÖIDEN ANKKUROINTI ON/EI
JITA ANKKUROINTIKANGAS _____KPL
KIVIAINEKSET:
SEPELI 16-32__26_____m3rtr
SEPELI 8-16__22_____m3rtr
SUOD.HIEKKA 0-8mm__55_____m3rtr
IMEYTYSPUTKISTO:
YHTENÄINEN/ERILLINEN (TARPEETON YLIVIIVATAAN)
IMEYTYSPUTKISTON PITUUS__12_____m
IMEYTYSKENTÄN PINTA-ALA_72_____m2

K.osa	Kortteli/tila	Tontti / Rno	Rakennusluvan tunnus
Rakennustoimenpide			Piirustuslaji: LVI-PIIRUSTUS — Juoks. nro
Rakennuskohteen nimi ja osoite			Piirustuksen sisältö: JITA OY / MAASUODATUS / 1650 L / VRK — Mittakaavat: 1:100
JITA OY PL 47, 34801 VIRRAT puh. (03) 4756 100 info@jita.fi fax (03) 4754 040			Suun. ala: LVI — Työ No — Piir.No — Muutos Päiväys — Yhteyshenkilö