ASEMAPIIRROS 1:

JITA MAASUODATUS /2250L/vrk, 15 henk.

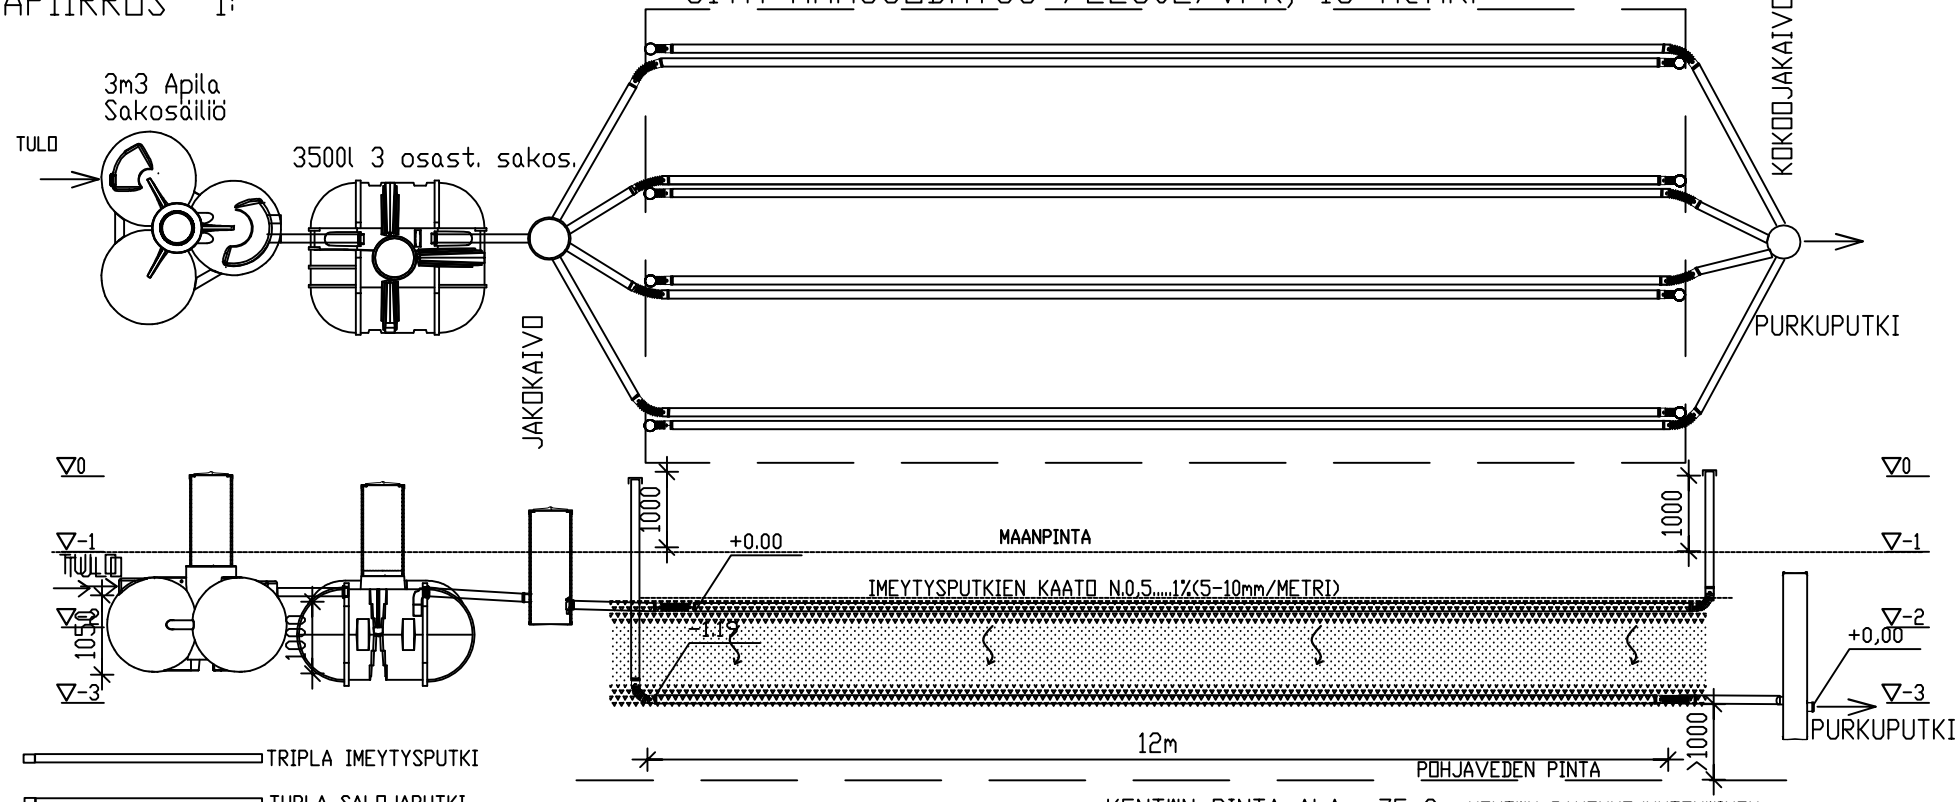

- TRIPLA IMEYTYSPUTKI
- TUPLA SALOJAPUTKI
- TRIPLA 110/96
- SUODATINKANGAS

TÄYTTÖMAA
SUODATINKANGAS
SEPELI 16-32
SUODATINHIEKKA 0...8
PERUSMAA
+0,00

KENTÄN PINTA-ALA n.75m2

KENTÄN RAKENNE/YHTENÄINEN

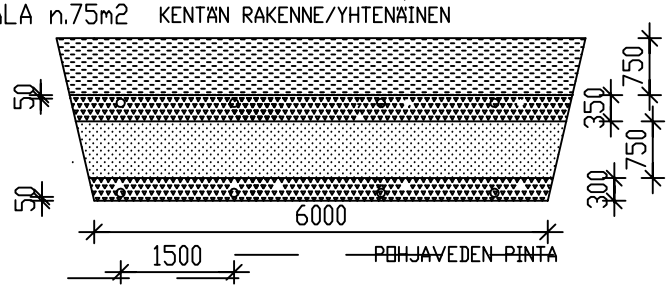

JITA MAASUODATUS 2250 L/VRK

PL 47, 34801 VIRRAT
PUH:03-475 6100

MITOITUSVESIMÄÄRÄ 15 xhenk. x 150 Lt/vrk= 2250 l/vrk
UMPISÄILIÖ _____m3
SAKOSÄILIÖIDEN TILAVUUS 6500 lt
SAKOSÄILIÖIDEN OSASTOJEN LUKUMÄÄRÄ 4 kpl
SÄILIÖIDEN ANKKUROINTI ON/EI
JITA ANKKUROINTIKANGAS _____KPL
KIVIAINEKSET:
SEPELI 16-32 26 m3rtr
SEPELI 8-16 22 m3rtr
SUOD.HIEKKA 0-8mm 55 m3rtr
IMEYTYSPUTKISTO:
YHTENÄINEN/ERILLINEN (TARPEETON YLIVIIVATAAN)
IMEYTYSPUTKISTON PITUUS 12 m
IMEYTYSKENTÄN PINTA-ALA 72 m2

K.osa	Kortteli/tila	Tontti / Rno	Rakennusluvan tunnus	
Rakennustoimenpide			Piirustuslaji LVI–PIIRUSTUS	Juoks. nro
Rakennuskohteen nimi ja osoite			Piirustuksen sisältö JITA OY / MAASUODATUS / 2250 L / VRK	Mittakaavat 1:100
JITA OY PL 47, 34801 VIRRAT puh. (03) 4756 100 info@jita.fi fax (03) 4754 040			Suun. ala LVI Päiväys	Työ No / Piir.No / Muutos Yhteyshenkilä