
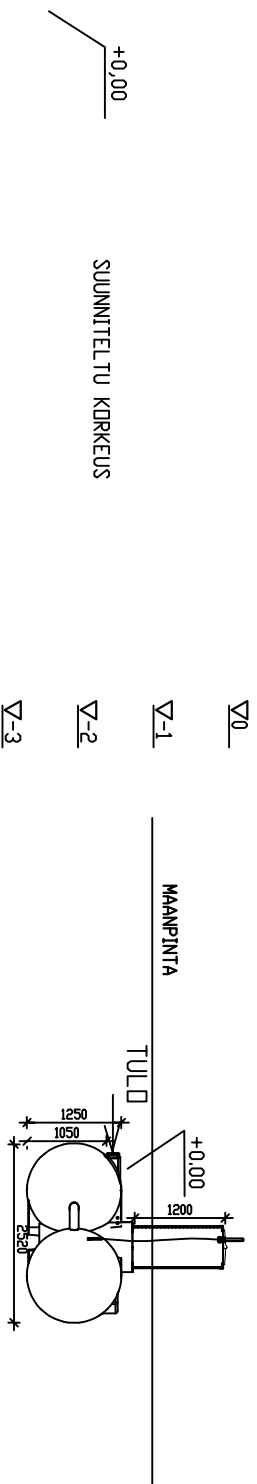


JITA APILA (967516)
UMPIŠÄILIÖ

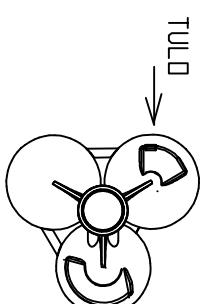

Z0
Z-1
Z-2
Z-3

JITA OY, JITA APILA – UMPIŠÄILIÖ 3000 L

PL 47, 34801 VIRRAT
PUH03-475 6100

MITOITUSVESIMÄÄRÄ.....xhenk. x.....Lt/vrk=.....Lvvrk
 UMPIŠÄILIÖ 3.....n3
 SAKOSÄILIÖIDEN TILAVUUS.....lt
 SAKOSÄILIÖIDEN OSASTOJEN LUKUMÄÄRÄ.....kpl
 SÄILIÖIDEN ANKKUROINTI DN/EI
 JITA ANKKUROINTIKANGAS.....KPL
 KIVIAINEKSET:.....n3+tr
 SEPÄLI 16-32.....n3+tr
 SEPÄLI 8-16.....n3+tr
 SUODHIEKKA 0-8mm.....n3+tr
 IMETYSPUTKISTO
 YHTENMINEN/ERILLINEN (TARPEETON YLIVYIVÄTÄÄN)
 IMETYSPUTKISTON PITUUS.....m
 IMETYSKENTÄN PINTA-ALA.....m2

Koosa	Kortteij/tiio	Tontti / Rno	Rakennusluvan tunnus
Rakennusostomennpide			Pirustusloji LVI-PIIRUSTUS
Rakennuskohteen nimi ja osoite			Pirustuksen sisätilä JITA OY / JITA APILA UMPIŠÄILIÖ 3000 L
		Suun. olo LVI Päivöys	Työ No Pir.No Muuos
PL 47, 34801 VIRRAT info@jita.fi		puh. (03) 4756 100 fax (03) 4754 040	