ASEMAPIIRROS 1:

JITA I+III (967501+967503)
MAASUODATUS + PUMPPUKAIVO (967554)

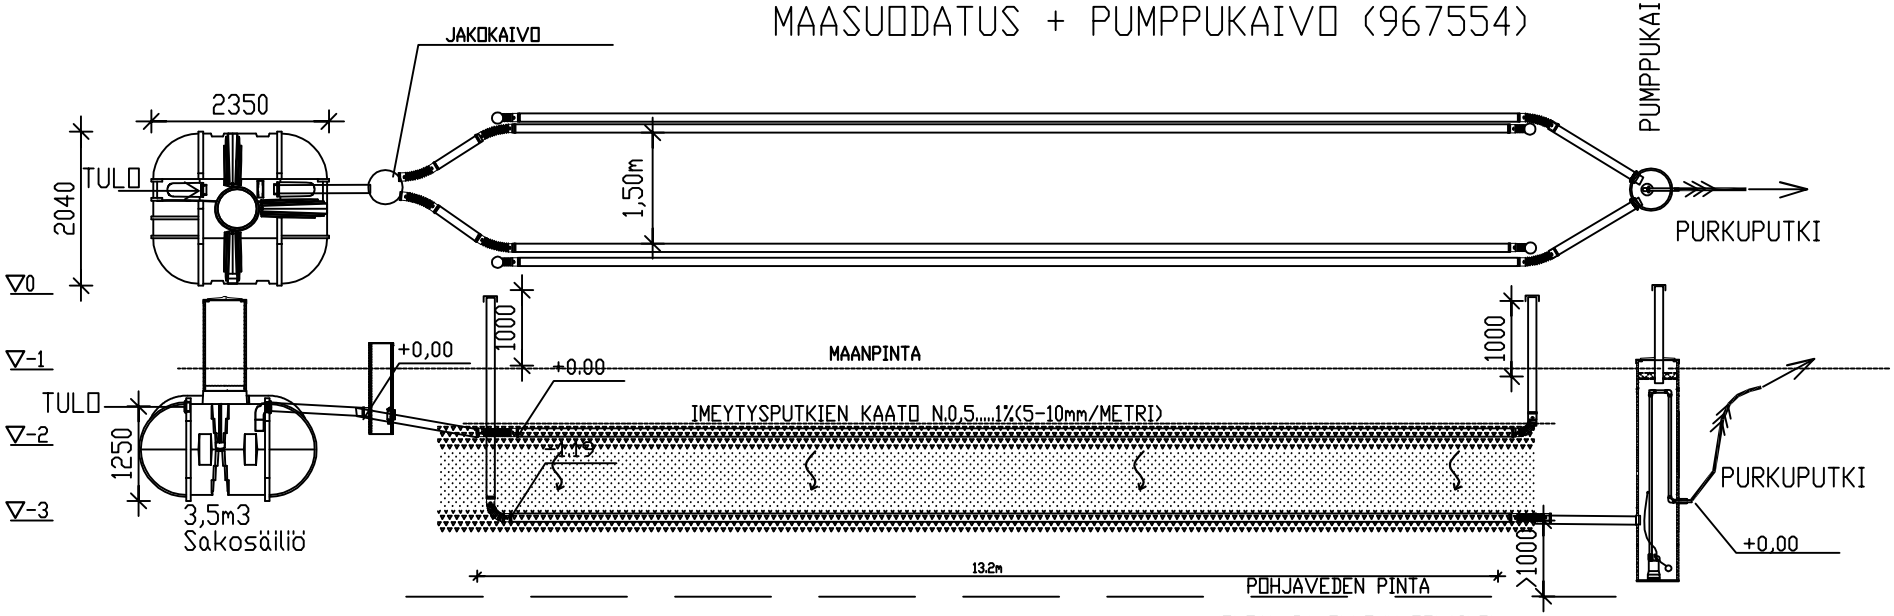

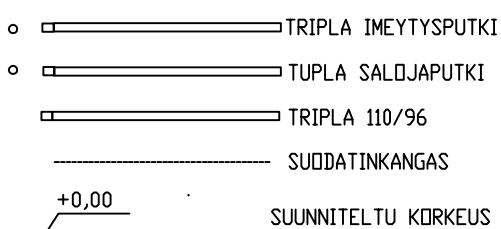

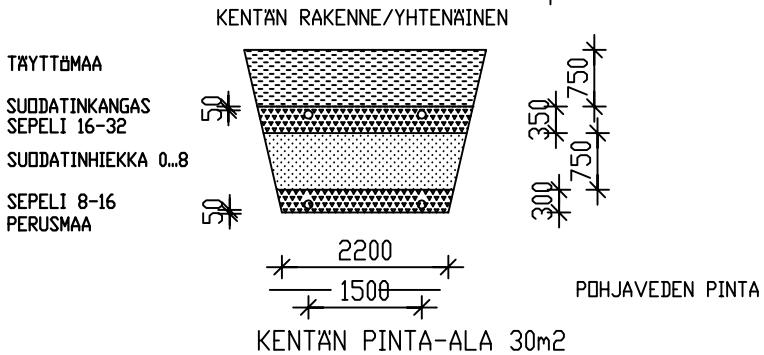

JITA I + III –JÄRJESTELMÄ + PUMPPUKAIVO

PL 47, 34801 VIRRAT
PUH:03-475 6100

MITOITUSVESIMÄÄRÄ 5 xhenk. x 150 Lt/vrk= 750 l/vrk
UMPISÄILIÖ _____m3
SAKOSÄILIÖIDEN TILAVUUS 3500 lt
SAKOSÄILIÖIDEN OSASTOJEN LUKUMÄÄRÄ 3 kpl
SÄILIÖIDEN ANKKUROINTI ON/EI
JITA ANKKUROINTIKANGAS _____KPL
KIVIAINEKSET:
SEPELI 16-32 12 m3rtr
SEPELI 8-16 10 m3rtr
SUOD.HIEKKA 0-8mm 25 m3rtr
IMEYTYSPUTKISTO:
YHTENÄINEN/ERILLINEN (TARPEETON YLIVIIVATAAN)
IMEYTYSPUTKISTON PITUUS 13,2 m
IMEYTYSKENTÄN PINTA-ALA 33 m2

K.osa	Kortteli/tila	Tontti / Rno	Rakennusluvan tunnus
Rakennustoimenpide			Piirustuslaji: LVI–PIIRUSTUS; Juoks. nro
Rakennuskohteen nimi ja osoite			Piirustuksen sisältö: JITA OY / JITA I + III + PUMPPUKAIVO; Mittakaavat: 1:100
JITA OY PL 47, 34801 VIRRAT puh. (03) 4756 100 info@jita.fi fax (03) 4754 040			Suun. ala: LVI; Työ No; Piir.No; Muutos Päiväys; Yhteyshenkilö