
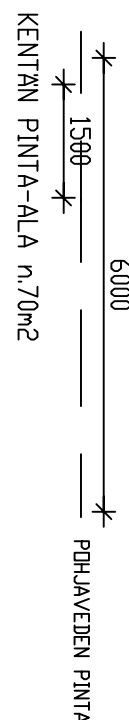
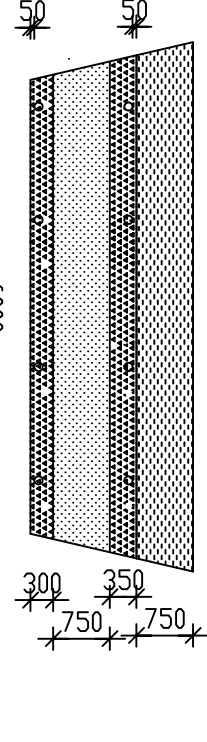
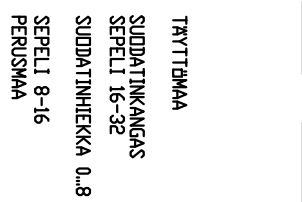
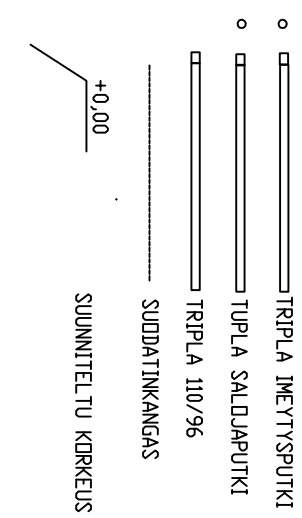


ASEMPIIRROS 1:

JITA MAITOTILIAN MAASUODATUS

Mitoitus: 1000L/vrk asumis-jätevesiä + 600L/vrk maitohuonevesiä
 Toimintaperiaate: Maitohuonevedet pumpataan sakosäiliöön. Pumpun käynnistys maitohuoneesta esin kellokytkimellä. Mlkäli maitoa päässyt järjestehtävään, käännetään venttiili auki lietesäiliöön ja suljetaan sakosäiliöön menevä putki.
 Fosforinpoistopesulattitseen lisätään ammonsteluaitte, joka lisää huuhdetuuteen Al- tai Fe-sulfaattia.

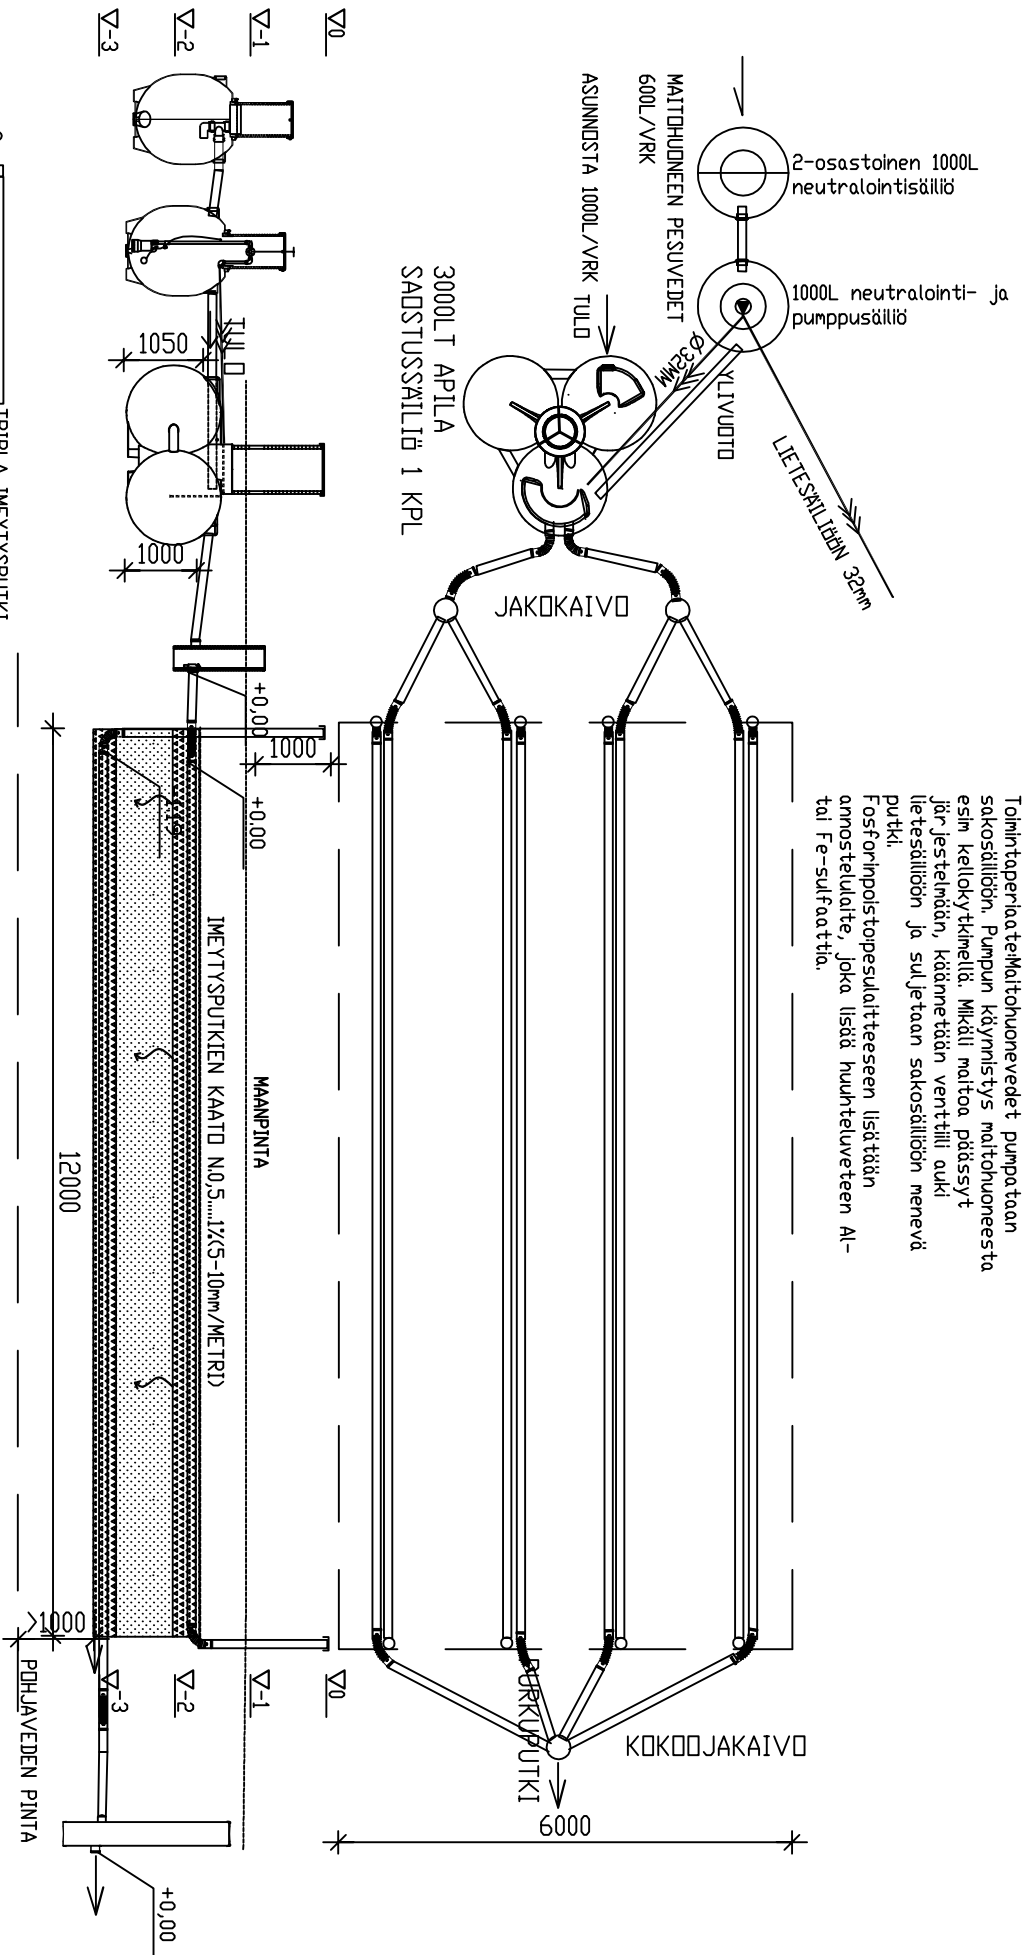

KENTÄN PINTA-ALA n.70m²