ASEMAPIIRROS 1:

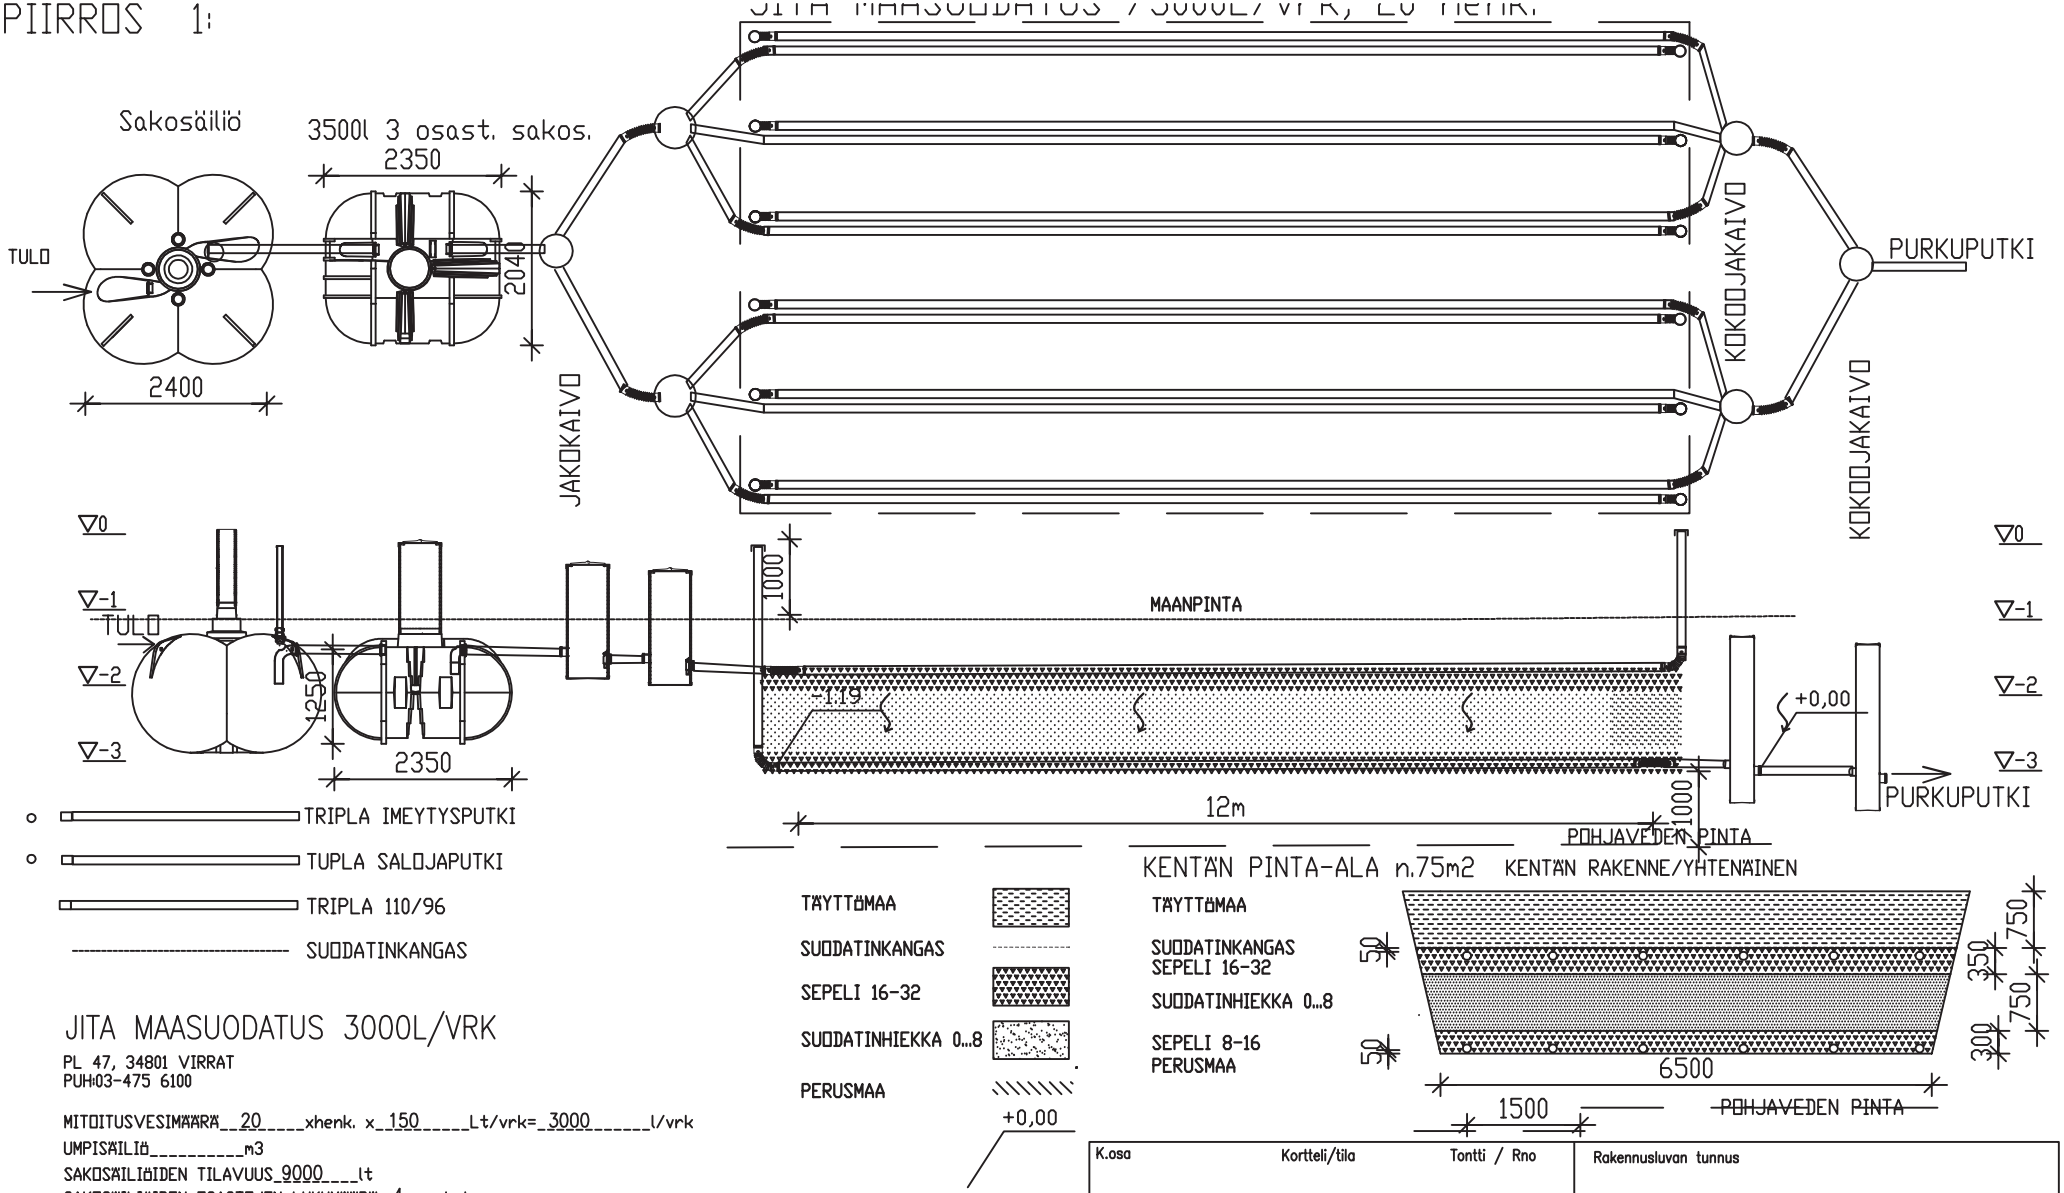

JITA MAASUODATUS 3000L/VRK

PL 47, 34801 VIRRAT
PUH:03-475 6100

MITOITUSVESIMÄÄRÄ 20 xhenk. x 150 Lt/vrk= 3000 l/vrk
UMPISÄILIÖ _____m3
SAKOSÄILIÖIDEN TILAVUUS 9000 lt
SAKOSÄILIÖIDEN OSASTOJEN LUKUMÄÄRÄ 4 kpl
SÄILIÖIDEN ANKKUROINTI ON/EI
JITA ANKKUROINTIKANGAS _____KPL
KIVIAINEKSET:
SEPELI 16-32 28 m3rtr
SEPELI 8-16 24 m3rtr
SUOD.HIEKKA 0-8mm 59 m3rtr
IMEYTYSPUTKISTO:
YHTENÄINEN/ERILLINEN (TARPEETON YLIVIIVATAAN)
IMEYTYSPUTKISTON PITUUS 12 m
IMEYTYSKENTÄN PINTA-ALA 78 m2

K.osa	Kortteli/tila	Tontti / Rno	Rakennusluvan tunnus
Rakennustoimenpide			Piirustuslaji: LVI–PIIRUSTUS; Juoks. nro
Rakennuskohteen nimi ja osoite			Piirustuksen sisältö: JITA OY / MAASUODATUS / 3000 L / VRK; Mittakaavat: 1:100
JITA OY PL 47, 34801 VIRRAT puh. (03) 4756 100 info@jita.fi fax (03) 4754 040			Suun. ala: LVI; Työ No; Piir.No; Muutos Päiväys; Yhteyshenkilä