2xJITA Kombi 967512+Harmaavesisuodatin 967511, 1500l/vrk

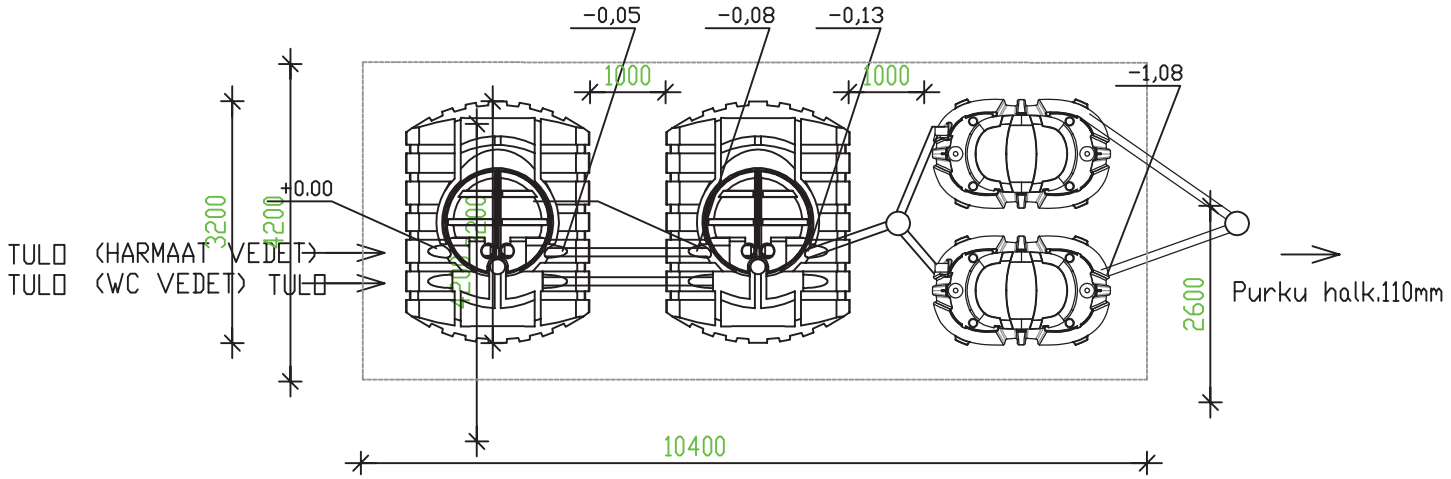

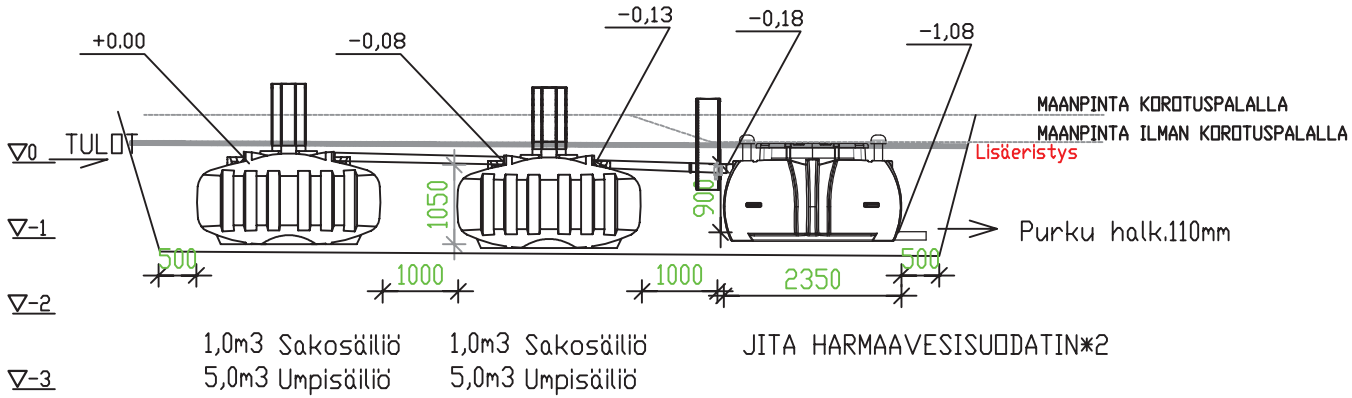

+0,00 SUUNNITELTU KORKEUS

2xJita Kombi+Harmaavesisuodatin

Mitoitusvesimäärä:	1500 L/vrk	
Umpisäiliön tilavuus:	10000 L	
Sakosäiliön tilavuus:	2080 L	
Sakosäiliön osastojen määrä:	4 kpl	
Harmaavesisuodatin	967511	
Suodatinmateriaali	2m3	
Vaihtoväli	>5v	
Korotuspala 300mm	967017	

Kaikki yhteet halk: 110mm

Lisäeristys	Kyllä/Ei
Ankkurointikangas	Kyllä/Ei

K.osa / Kortteli/tila / Tontti / Rno	Rakennusluvan tunnus
Rakennustoimenpide	Piirustuslaji: LVI–PIIRUSTUS / Juoks. nro
Rakennuskohteen nimi ja osoite	Piirustuksen sisältö: JITA OY / JITA KOMBI+HARMAAVESISUODATIN 1500l/vrk 2*(967512+967511) / Mittakaavat: 1:100
JITA OY PL 47, 34801 VIRRAT puh. (03) 4756 100 info@jita.fi fax (03) 4754 040	Suun. ala: LVI / Työ No / Piir.No / Muutos Päiväys / Yhteyshenkilä